





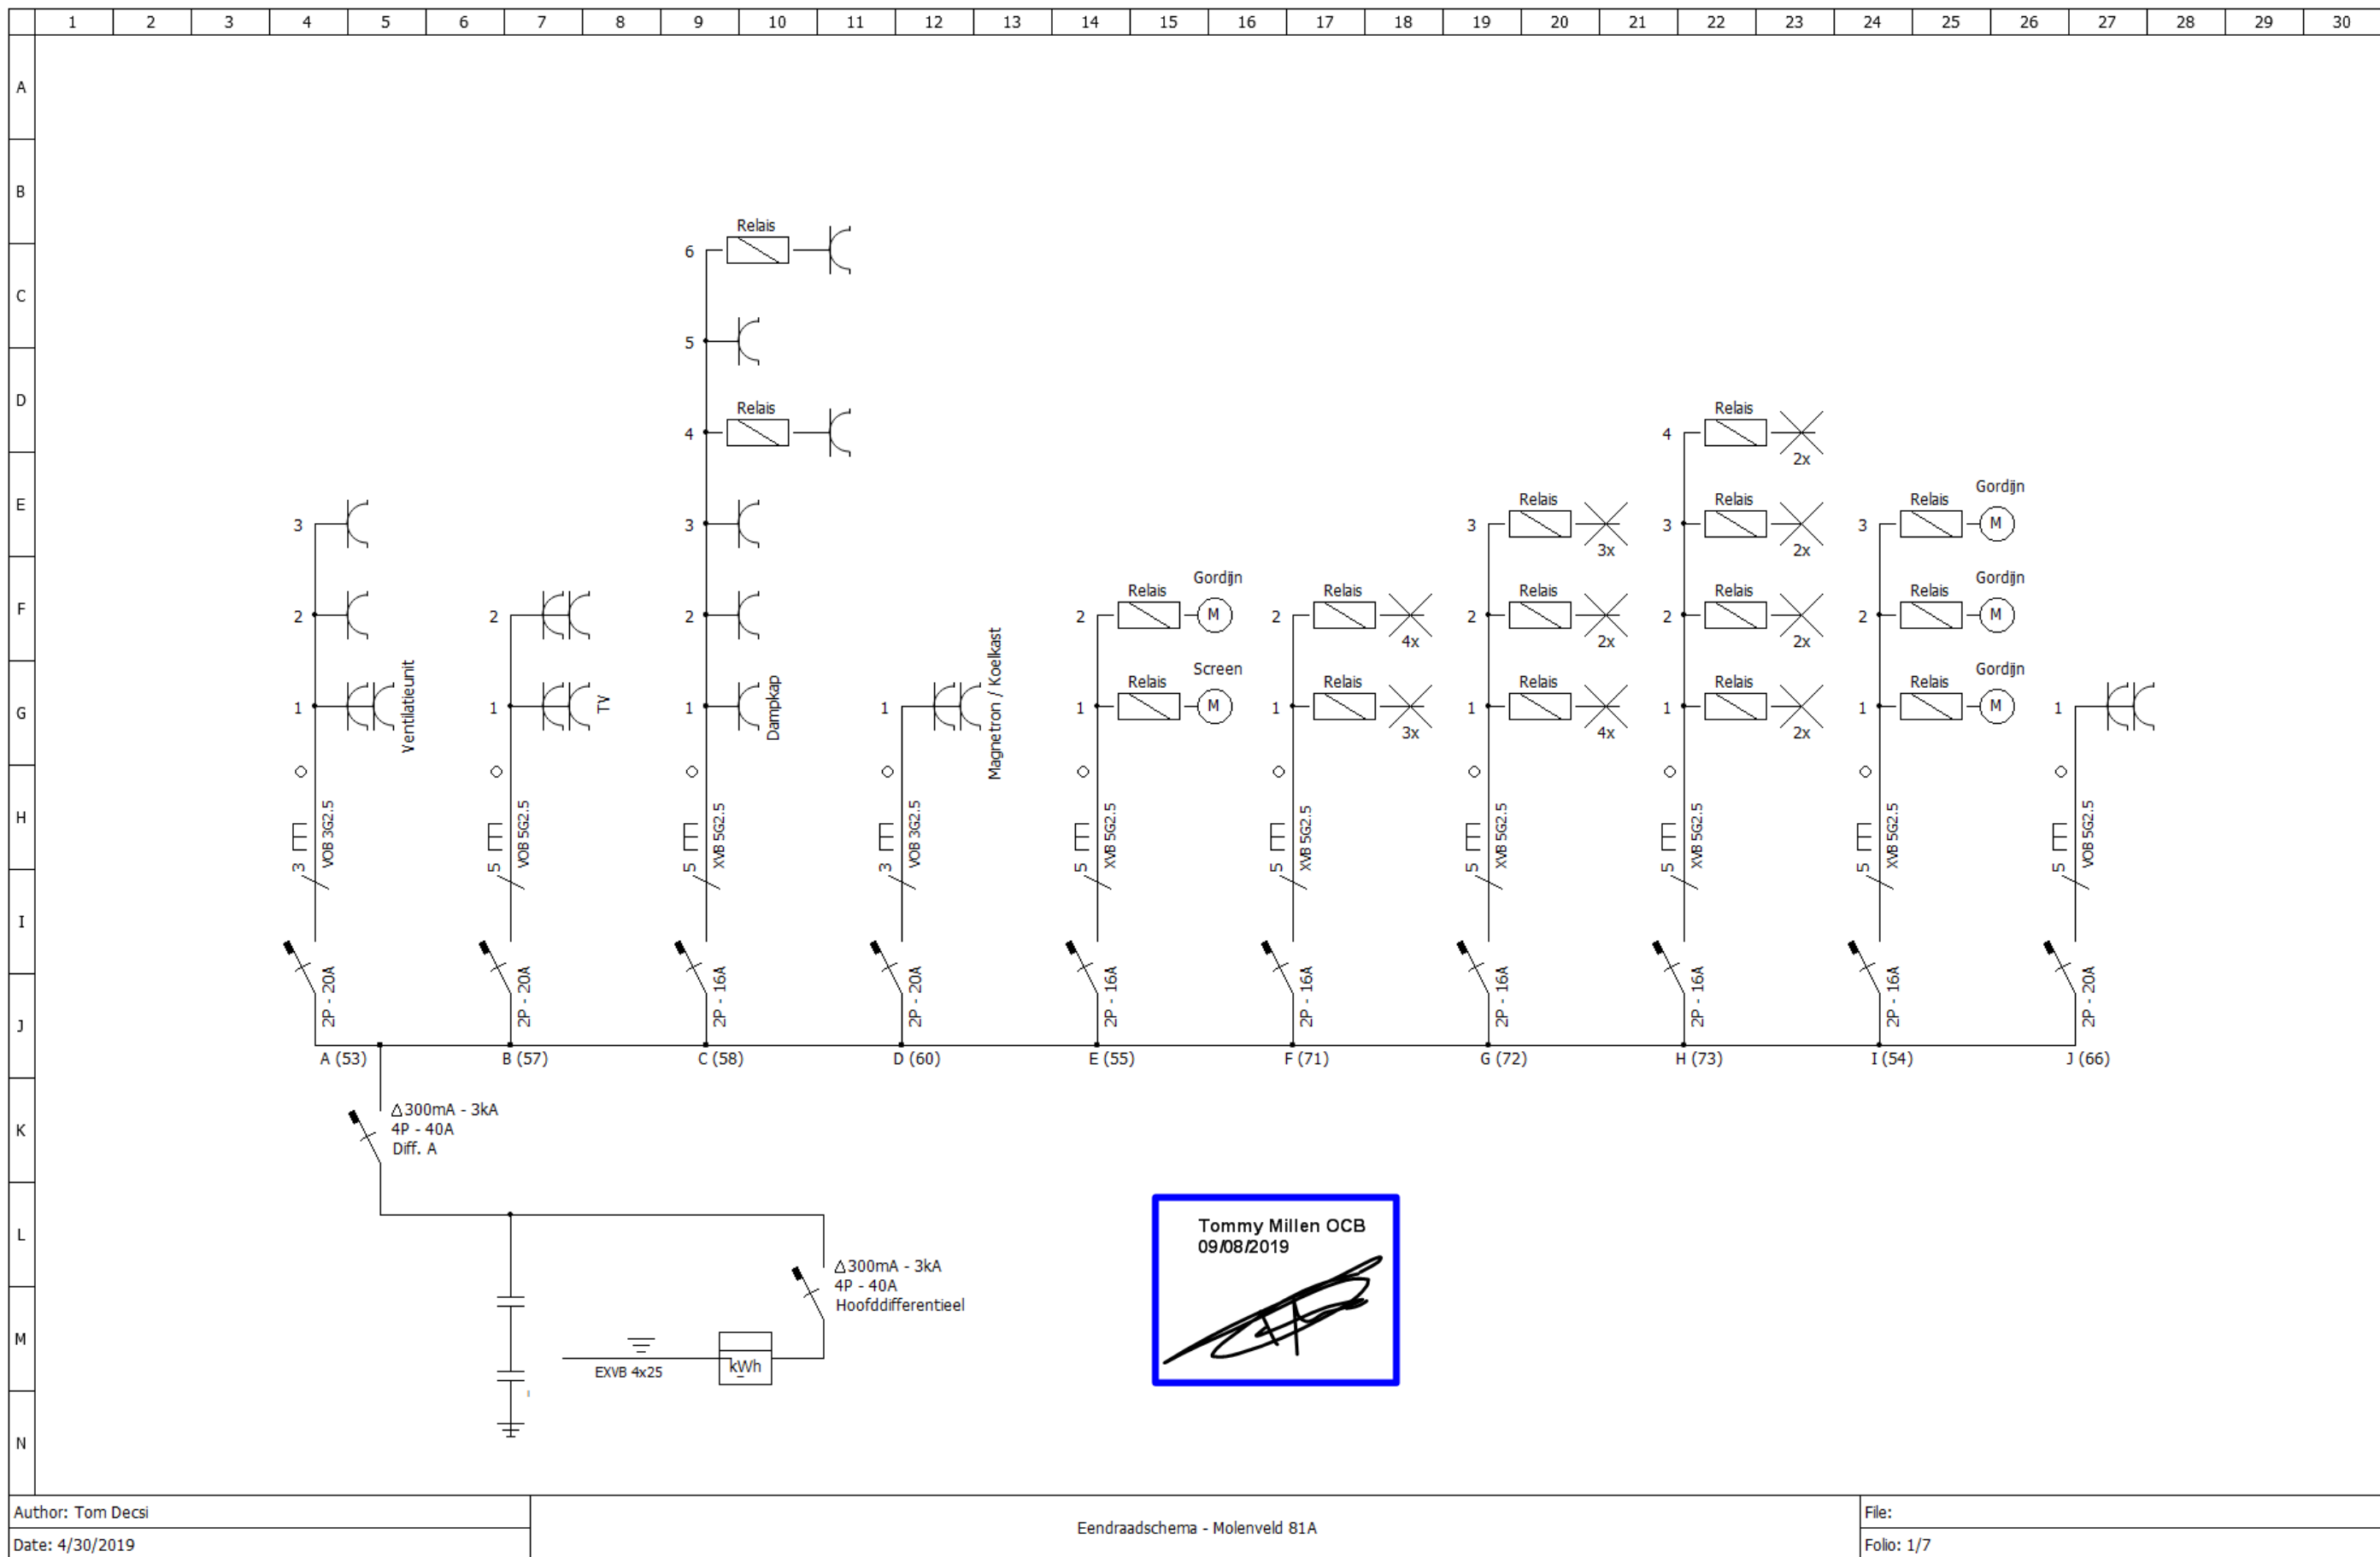


Tommy Millen OCB
09/08/2019

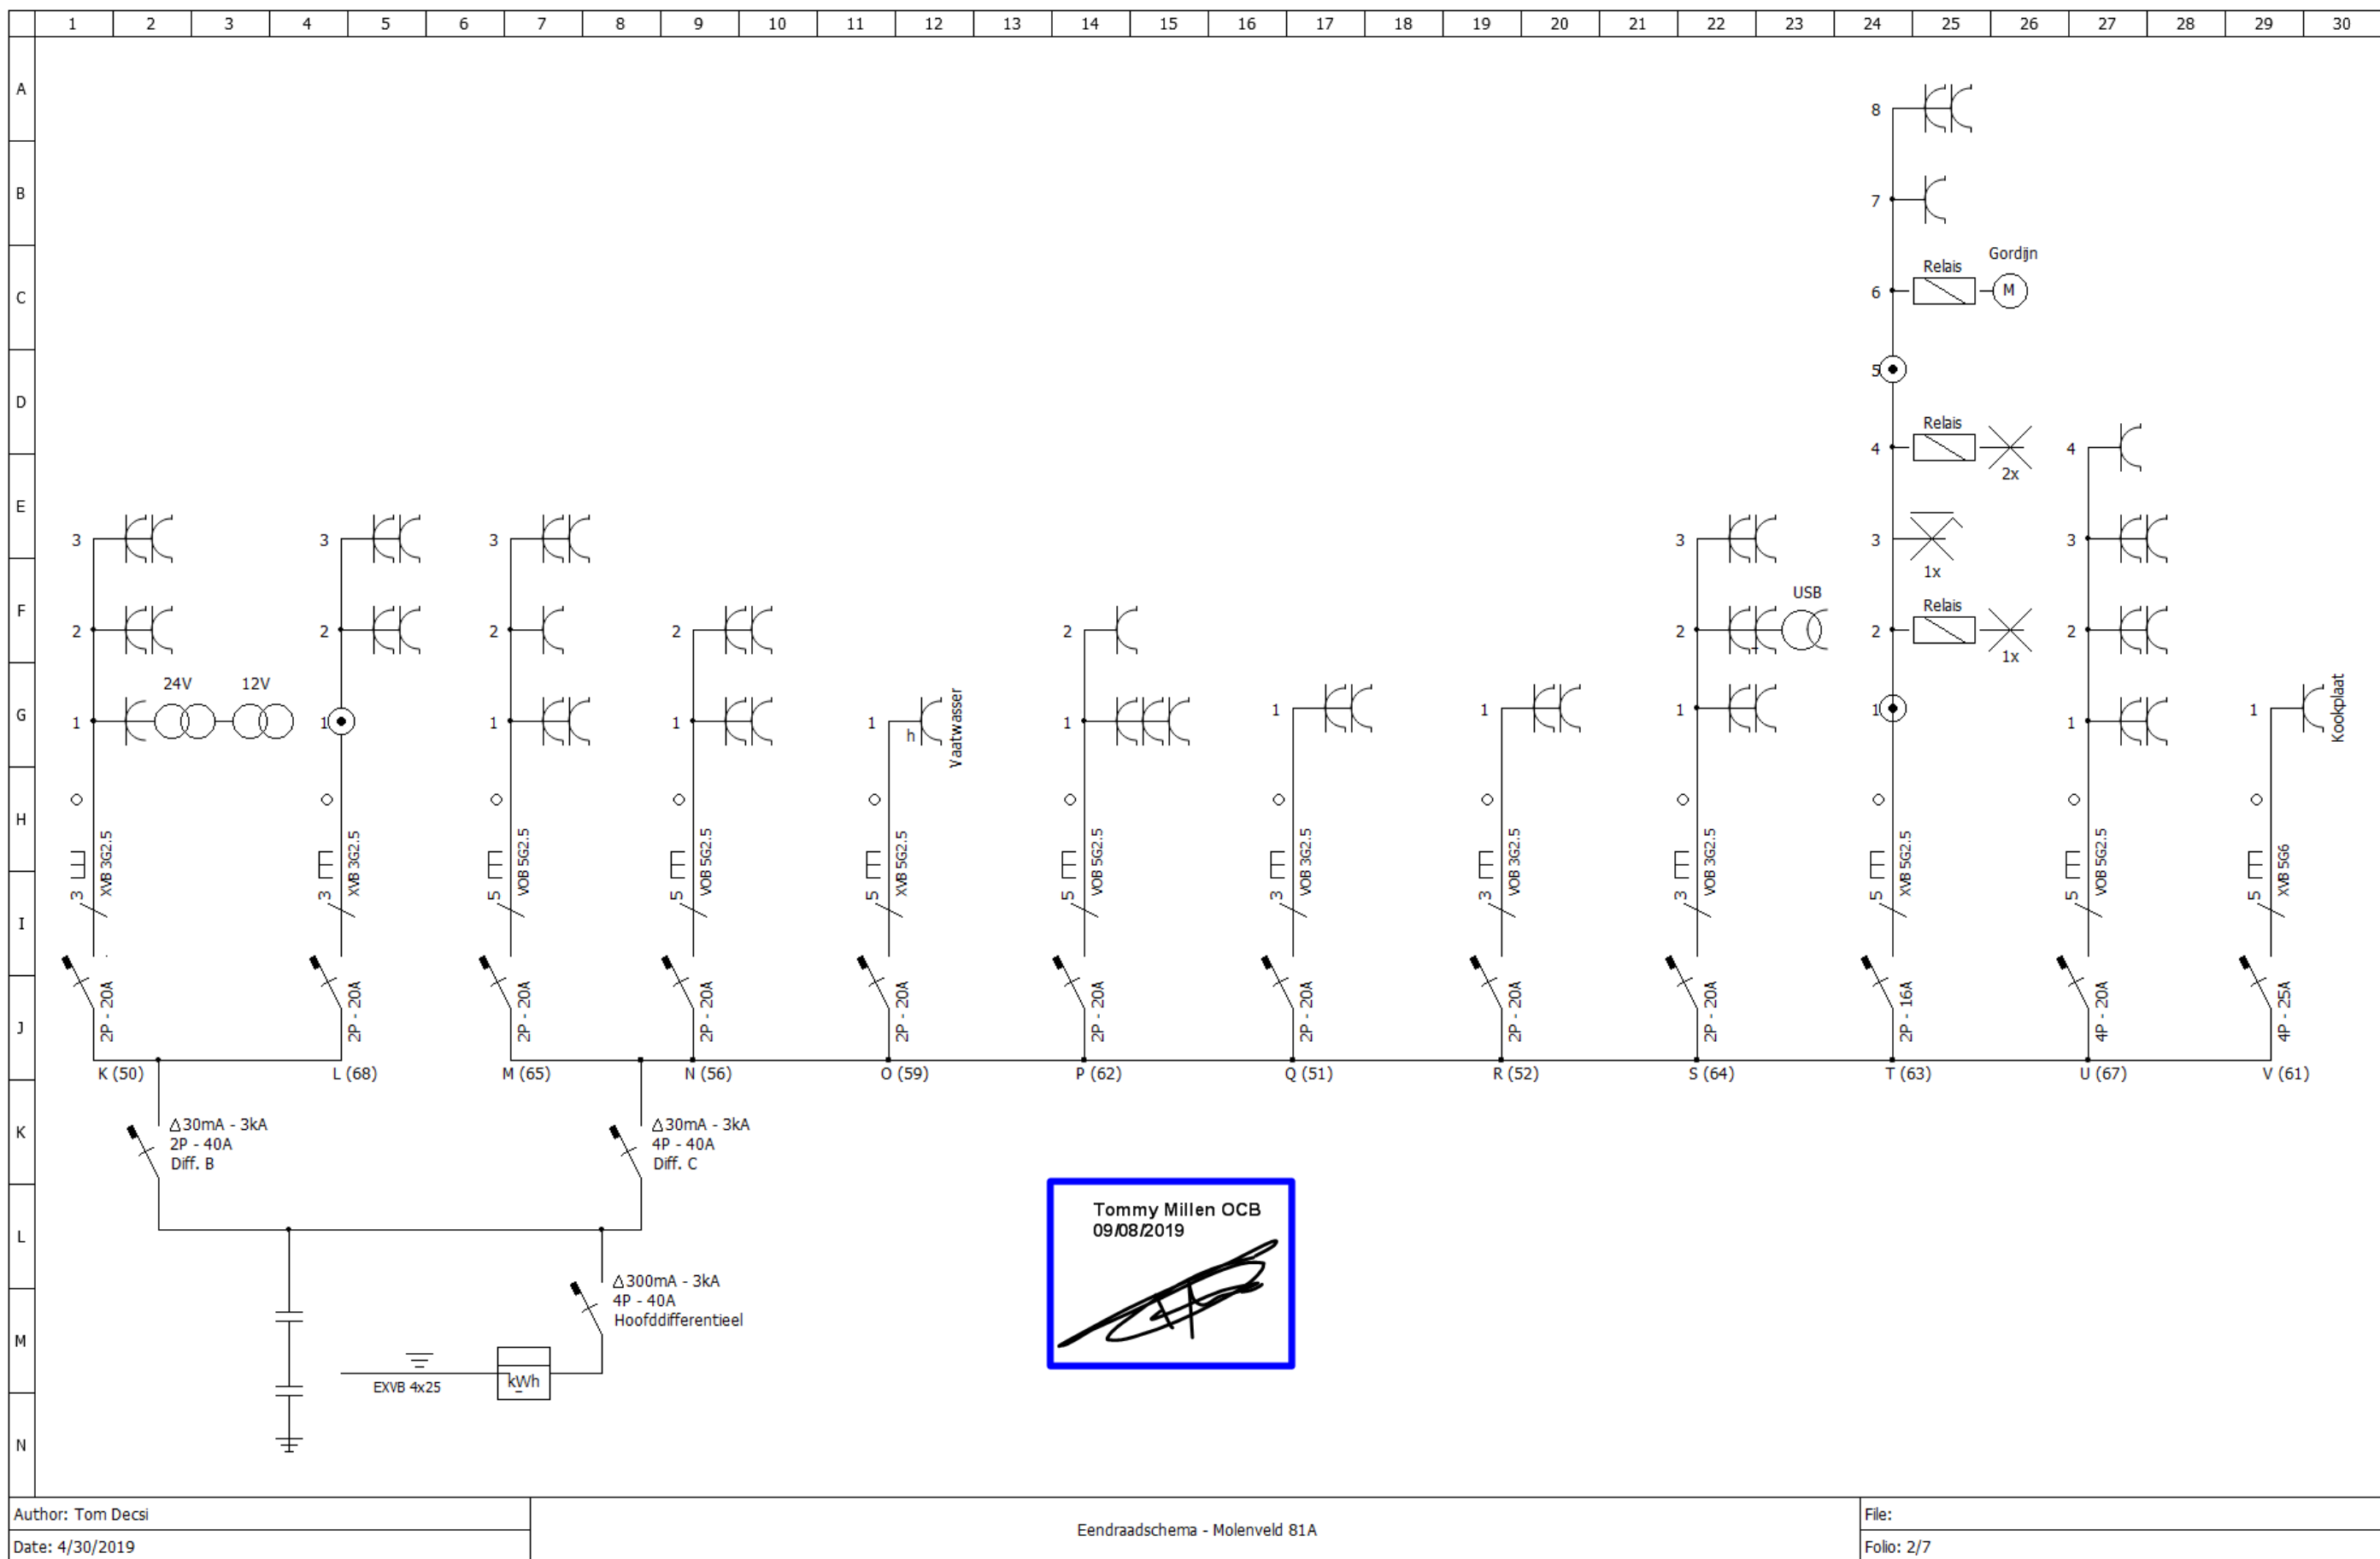

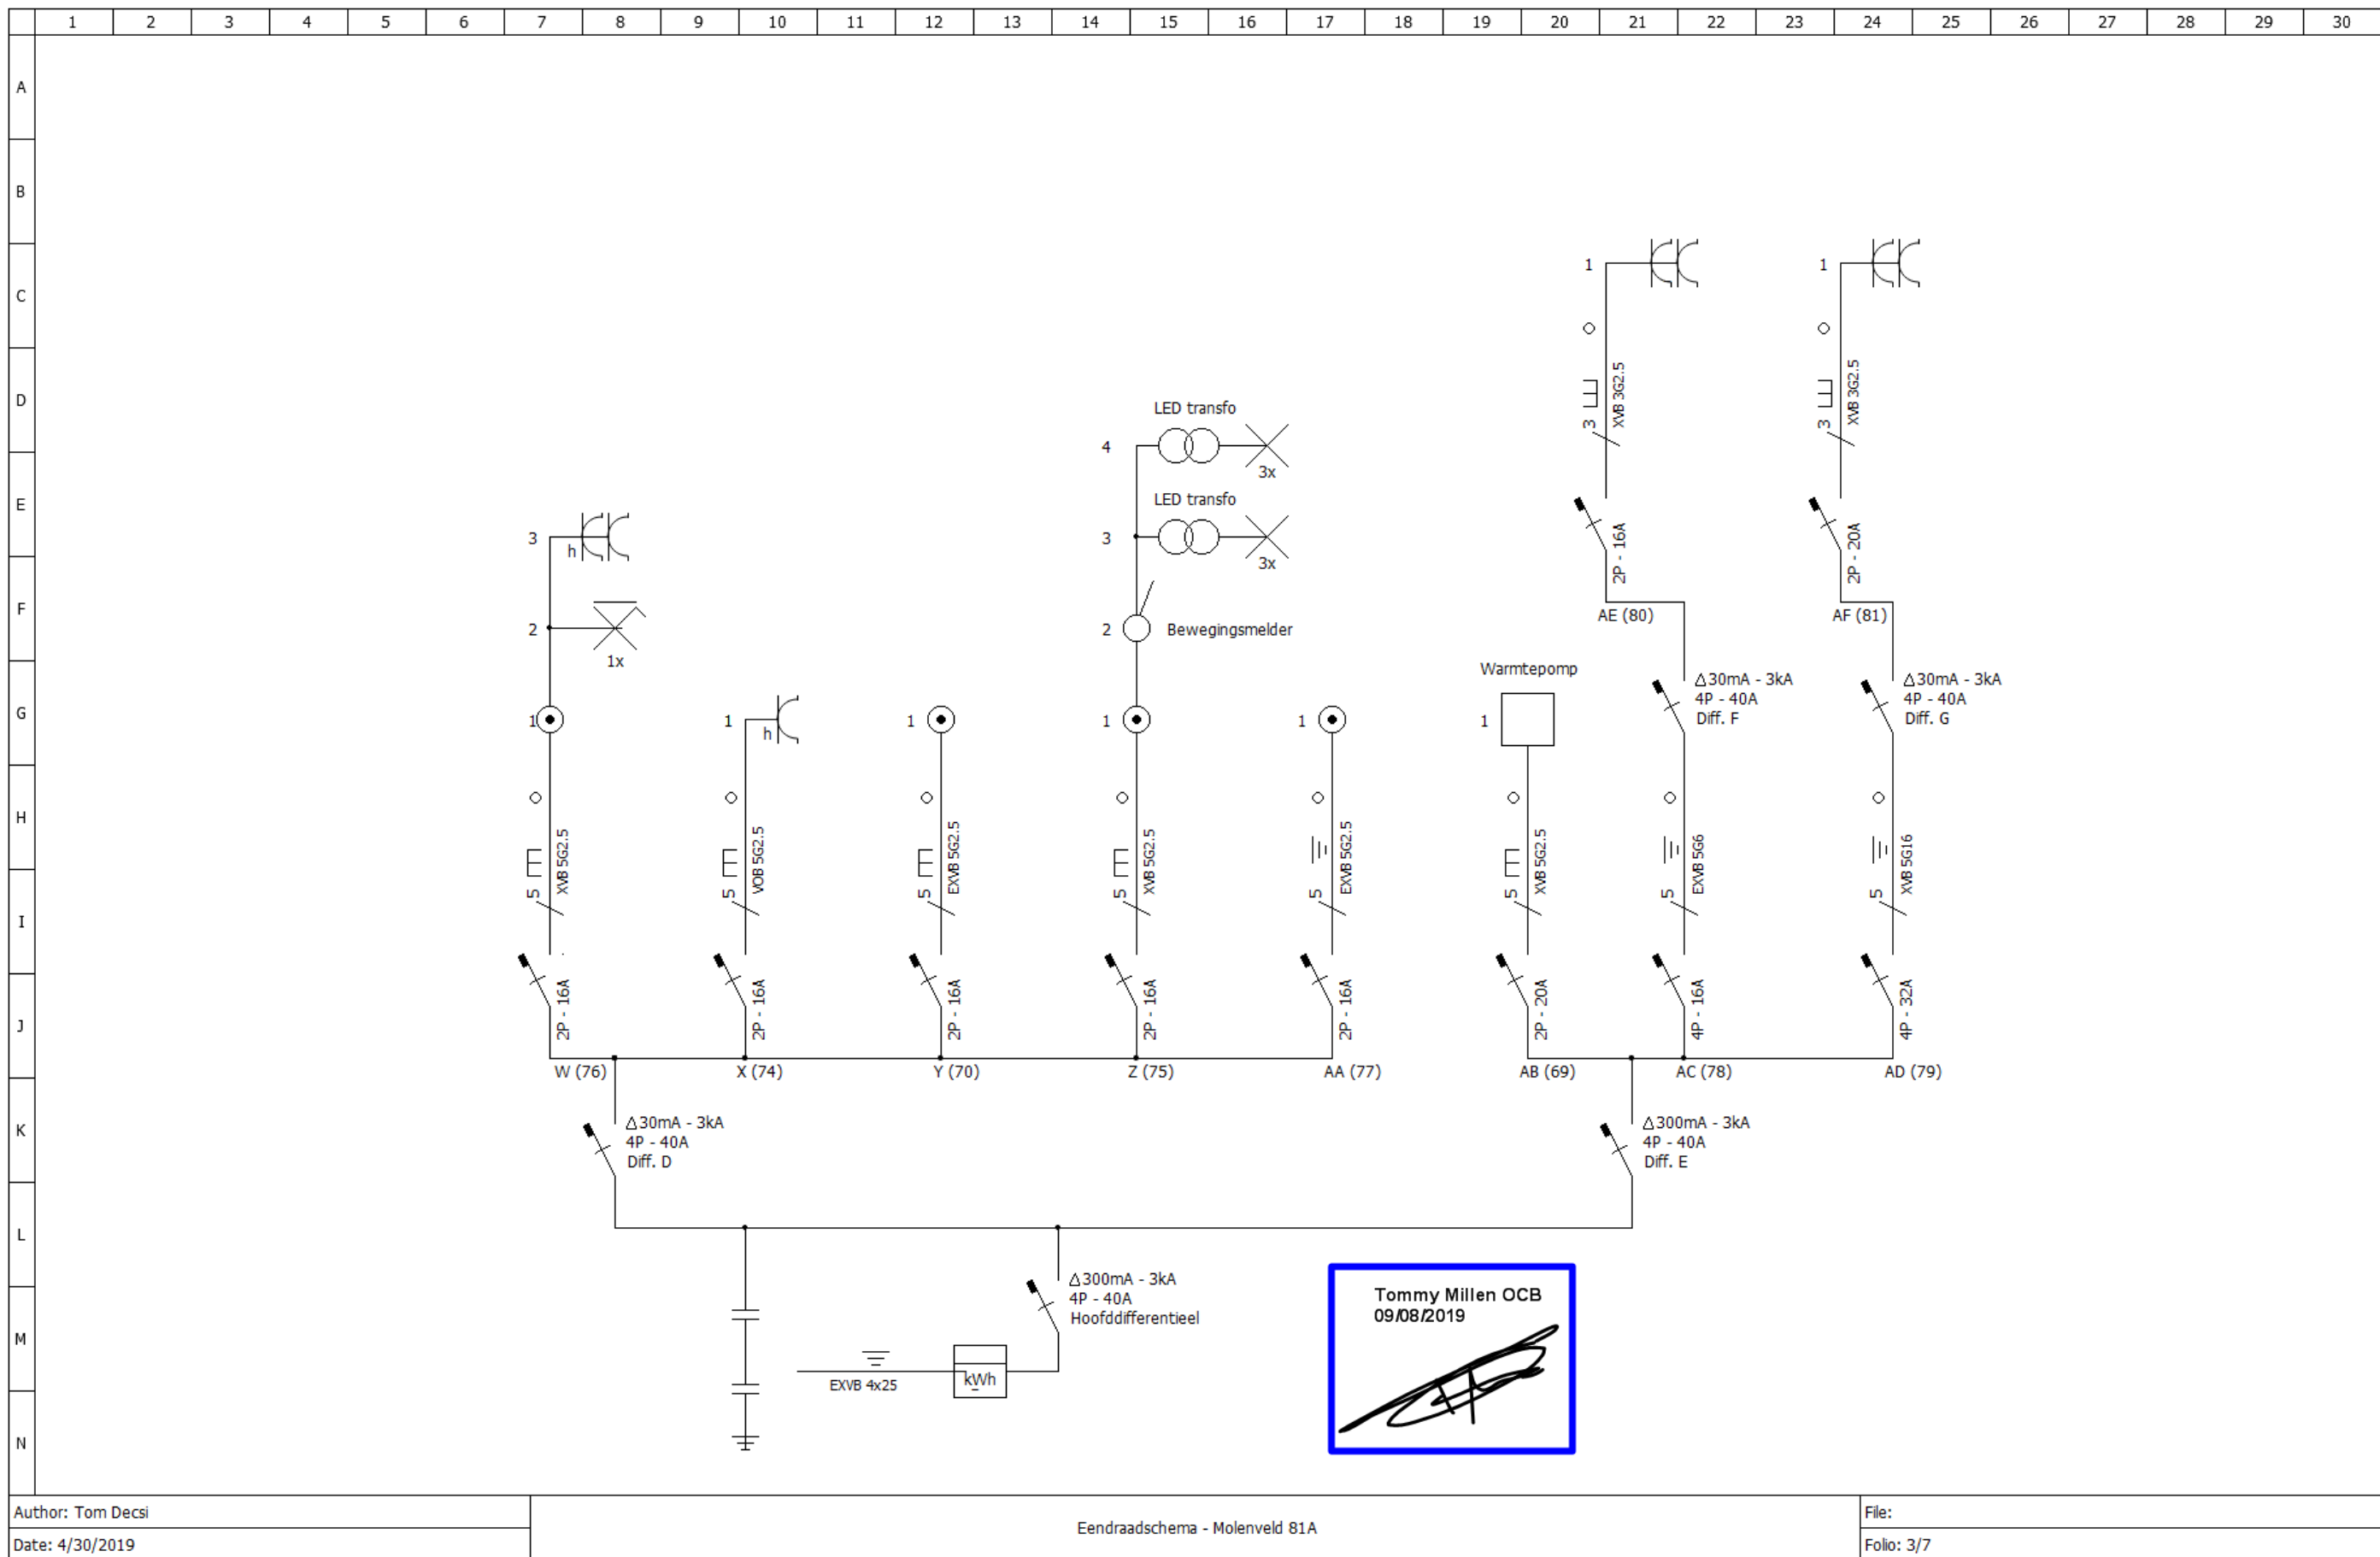

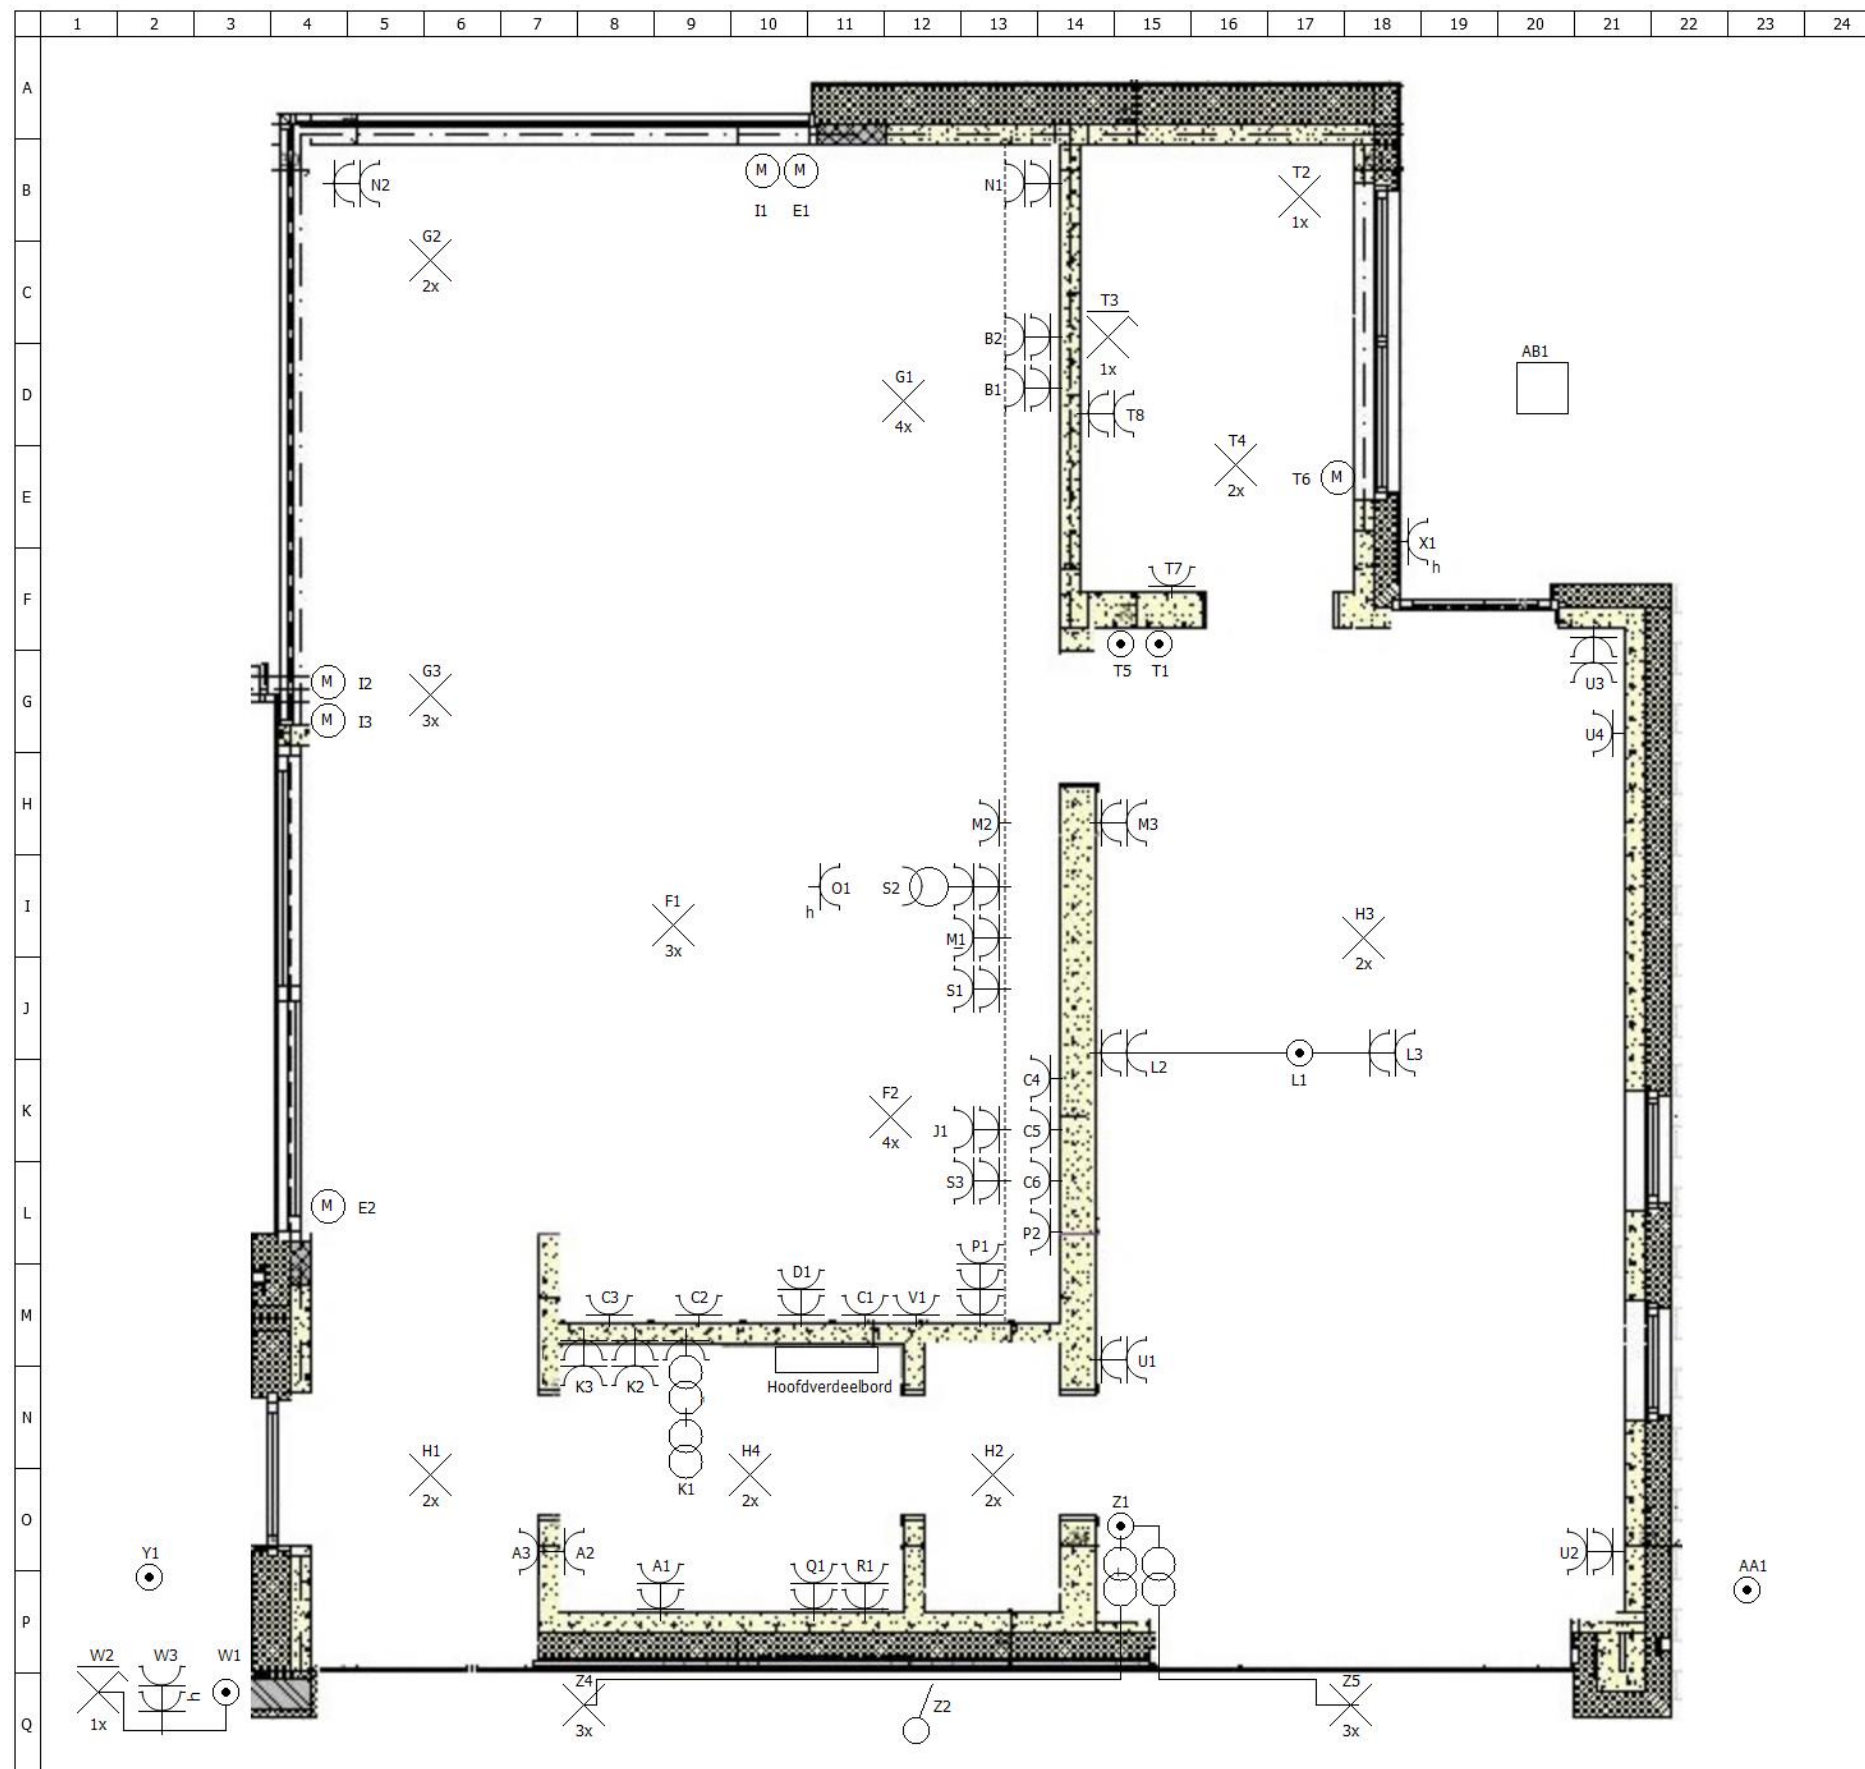


Tommy Millen OCB
09/08/2019

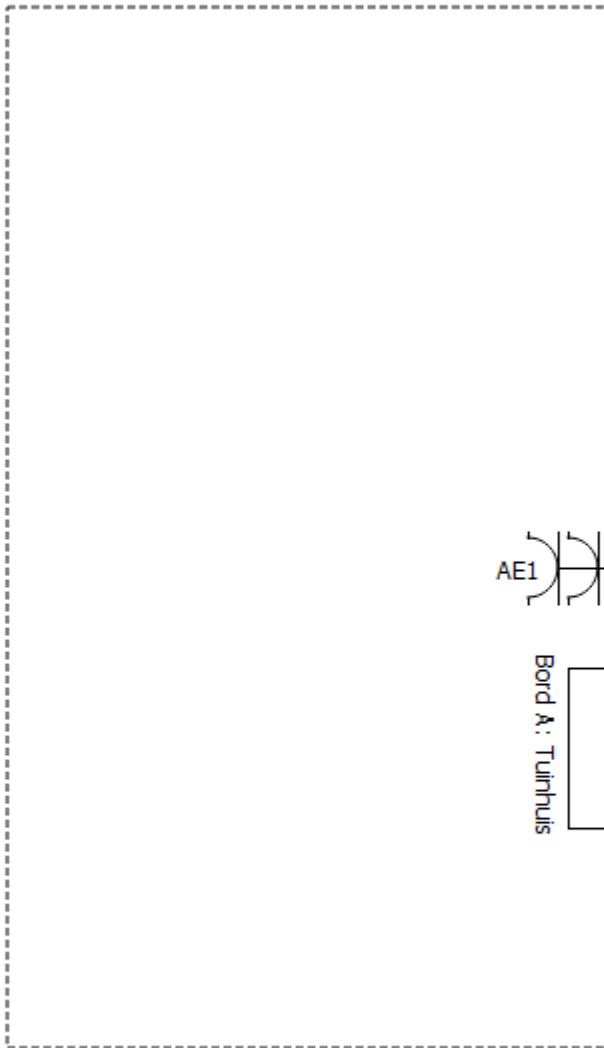	1	2	3	4	5	6	7	8
A								
B								
C								
D								
E								
F								
G								
H								
Author: Tom Decsi		Situatieschema - Tuinhuis					File:	
Date: 4/30/2019							Folio: 5/7	

Tommy Millen OCB
09/08/2019



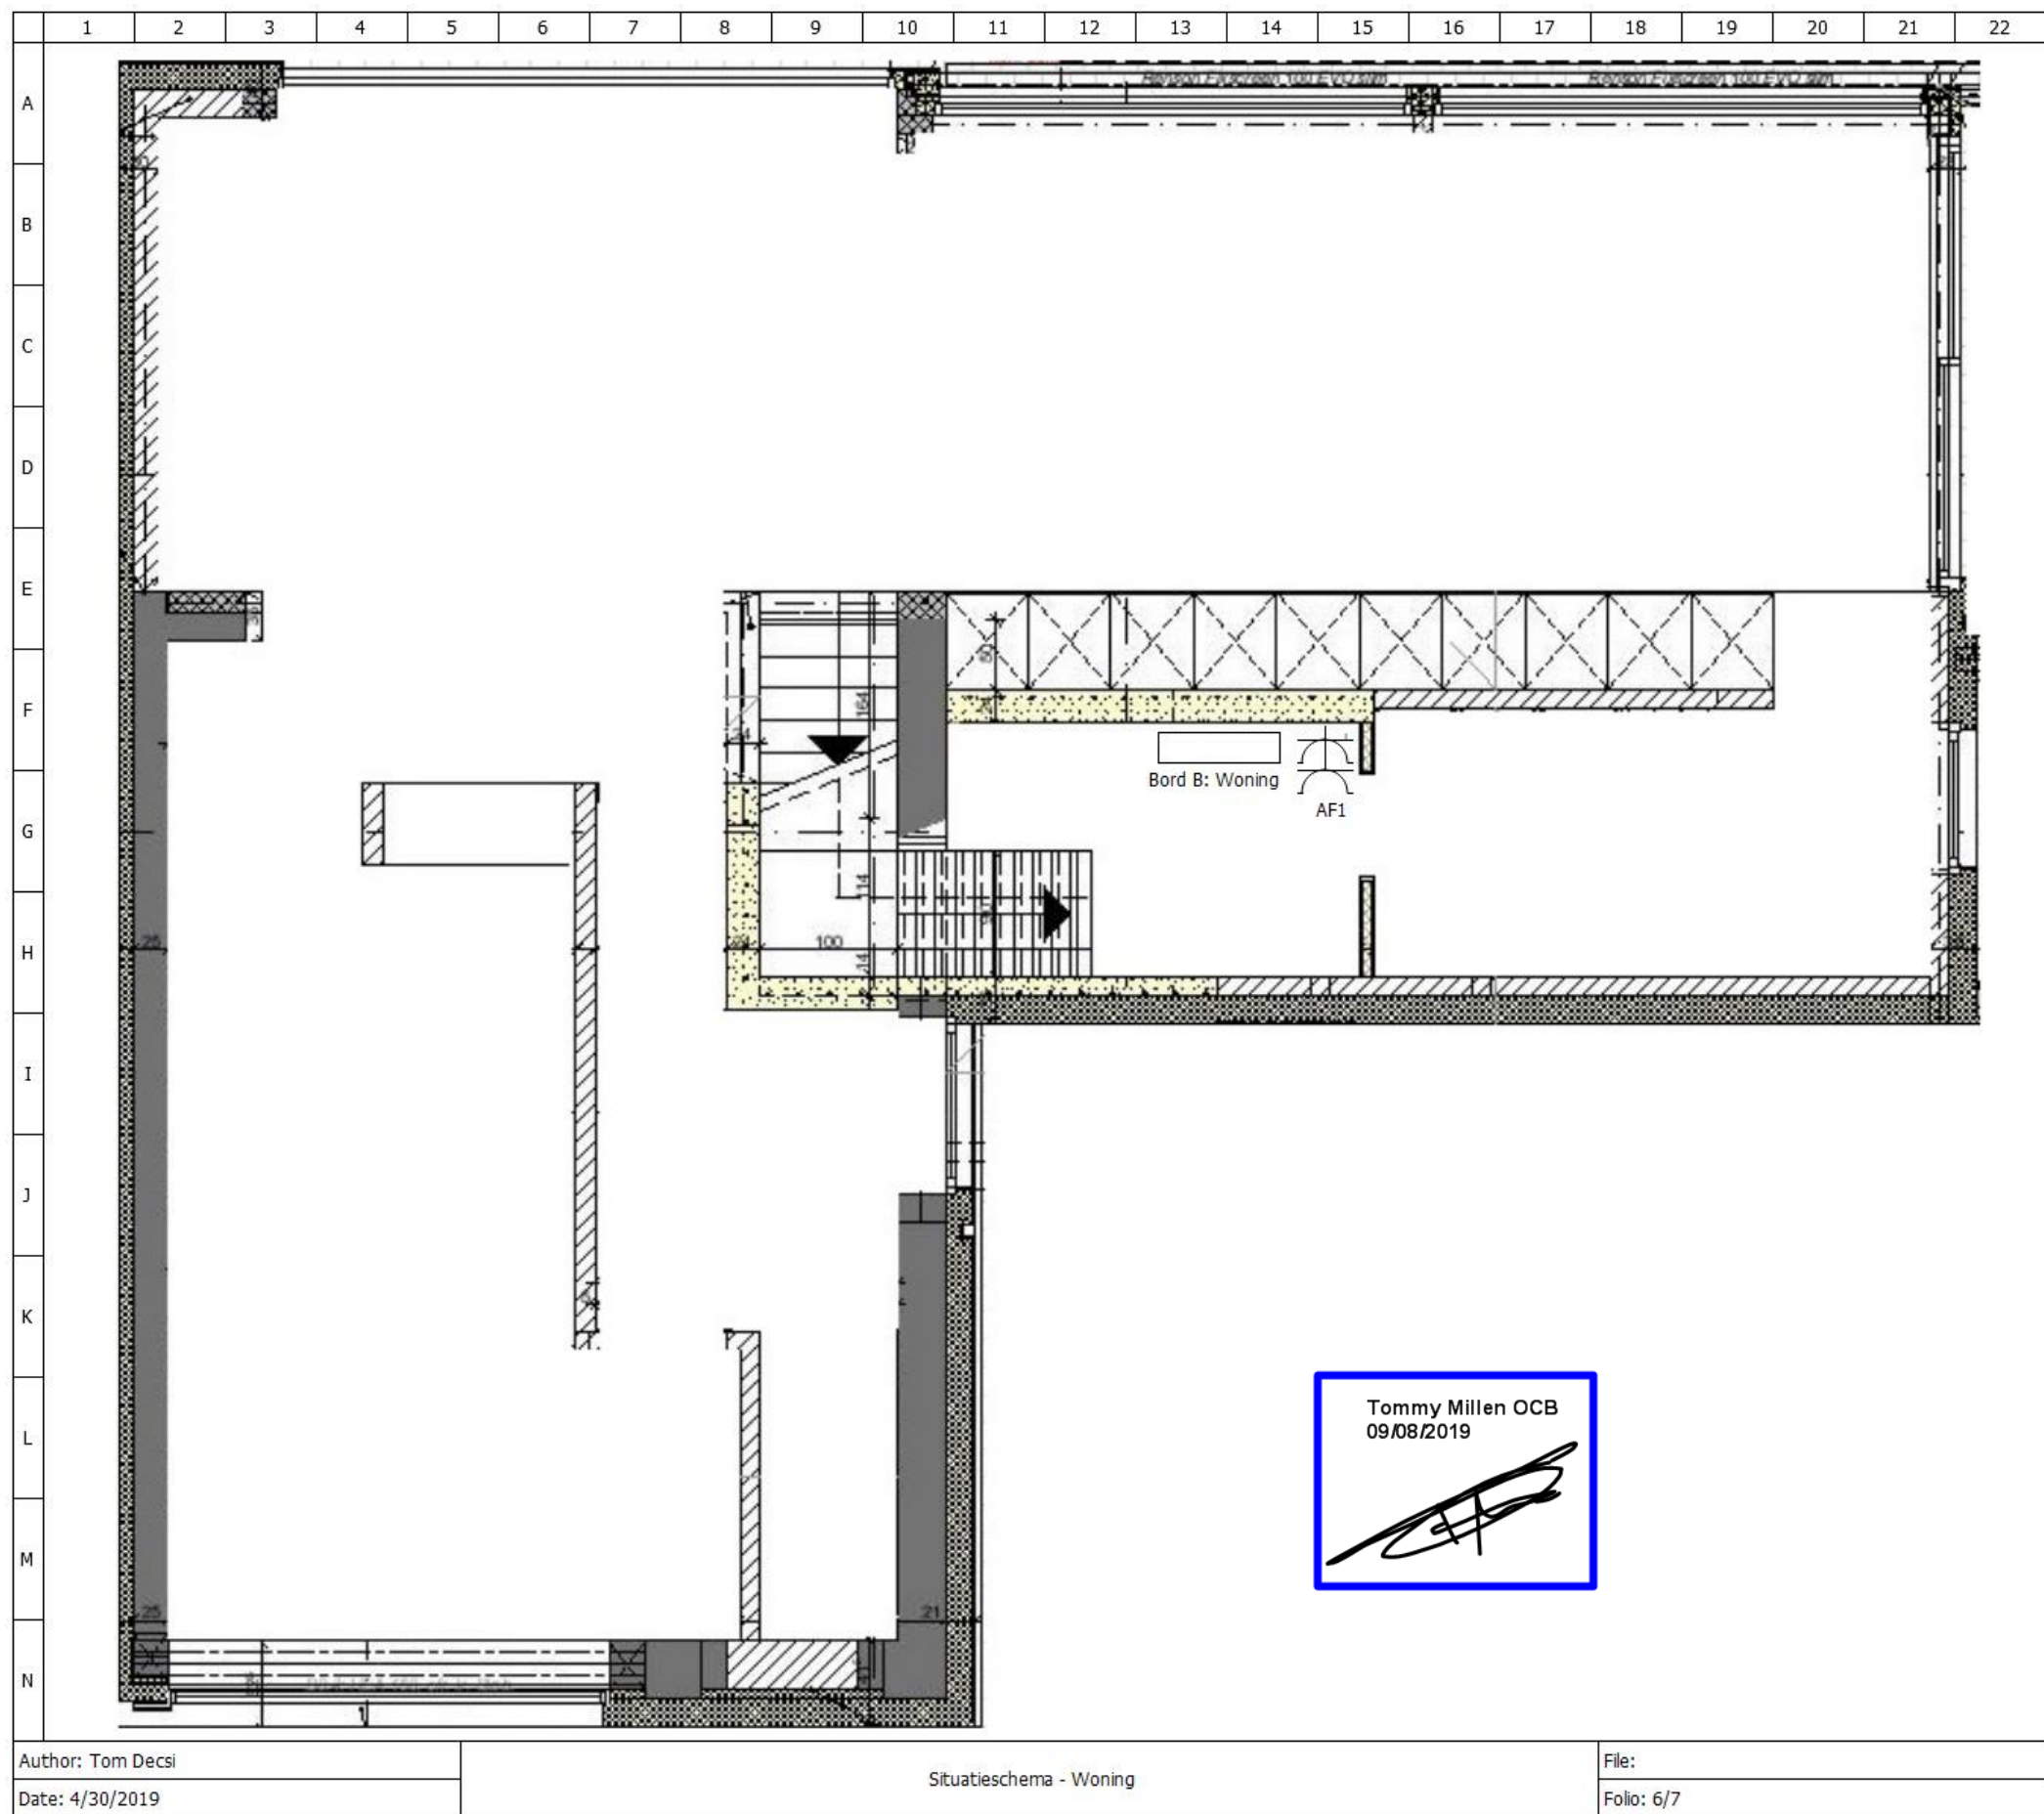

	1	2	3	4	5	6	7	8	9	10	11	12
A	HOOFDBORD Koppelrelais / dimmers Groep A: A - J Groep B: K - L Groep C: M - V Groep D: W - AA Groep E: AB - AD Klemmenstrook LeGrand rail 80A Hoofddiff. BORD A: TUINHUIS Groep F: AE BORD B: WONING Groep G: AF											
B												
C												
D												
E												
F												
G												
Author: Tom Decsi			Verdeelborden - Layout						File:			
Date: 4/30/2019									Folio: 7/7			

Tommy Millen OCB
 09/08/2019

	1	2	3	4	5	6	7	8	9	10	11	12	13	14	15	16	17
A				A	Ventilatieunit + 3 stopcontacten												
				B	TV + 3 stopcontacten												
				C	Dampkap + 5 stopcontacten												
B				D	Magnetron + koelkast												
				E	Panovista screen + buismotor gordijn												
				F	Lichtrail keuken (7 lampen)												
C				G	Verlichting kantoor (9 lampen)												
				H	Verlichting inkom, technische ruimte, WC, garage (8 lampen)												
				I	3 buismotoren gordijnen												
D				J	2 stopcontacten												
				K	IT apparatuur, stopcontact stuurkast, 12/24V transfo's												
				L	Garagepoort + 3 stopcontacten												
E				M	5 stopcontacten												
				N	4 stopcontacten												
				O	Vaatwasser												
F				P	4 stopcontacten												
				Q	Wasmachine + 1 stopcontact												
				R	Droogkast + 1 stopcontact												
G				S	6 stopcontacten + USB contact												
				T	3 stopcontacten, 3 lichtpunten (4 lampen), buismotor gordijn												
				U	7 stopcontacten												
H				V	Inductie kookplaat												
				W	Buitenverlichting (sencor) + 2 stopcontacten												
				X	Stopcontact buiten												
I				Y	Aftakdoos terras												
				Z	Verlichting voorgevel (6 spots), buitensensor												
				AA	Verlichting voorgevel + sensor												
				AB	Warmtepomp + binnenunits												
				AC	Verdeelkast tuinhuis												
				AD	Verdeelkast woning												
	AE	Stopcontacten tuinhuis															
	AF	Stopcontacten verdeelkast woning															
Author: Tom Decsi				Stroomkringen - Lijst										File:			
Date: 4/30/2019														Folio: 8/8			

Tommy Millen OCB
09/08/2019

