






	1	2	3	4	5	6	7	8	9	10	11
A	30/04/2019 - Initiele versie (Keuring)										
B	15/11/2019 - Installatie zonnepanelen										
	- Differentielen A, B, C, D, E vervangen door 63A - Circuit zonnepanelen toegevoegd										
C	19/12/2019 - Aanpassingen terras - circuit 76										
	13/01/2020 - Circuit tuinverlichting AF (81) toegevoegd.										
D	31/08/2020 - Circuit filterhuis zwembad AG (82) toegevoegd.										
	16/06/2021 - Contacten TV terras en verlichting bloemenborder toegevoegd										
E	16/08/2021 - Contacten tuinhuis toegevoegd										
	04/09/2023 - Tuinverlichting aanpassingen										
F	05/09/2023 - Circuit 82 filterhuis gewisseld voor serre										
	12/01/2024 - Circuit 70 Vloerdoos terras										
G											
H											
Author: Tom Decsi			Changelog - Molenveld 81A							File: Molenveld 81A - Keuringsdossier.get	
Date: 30/04/2019										Folio: 1/9	

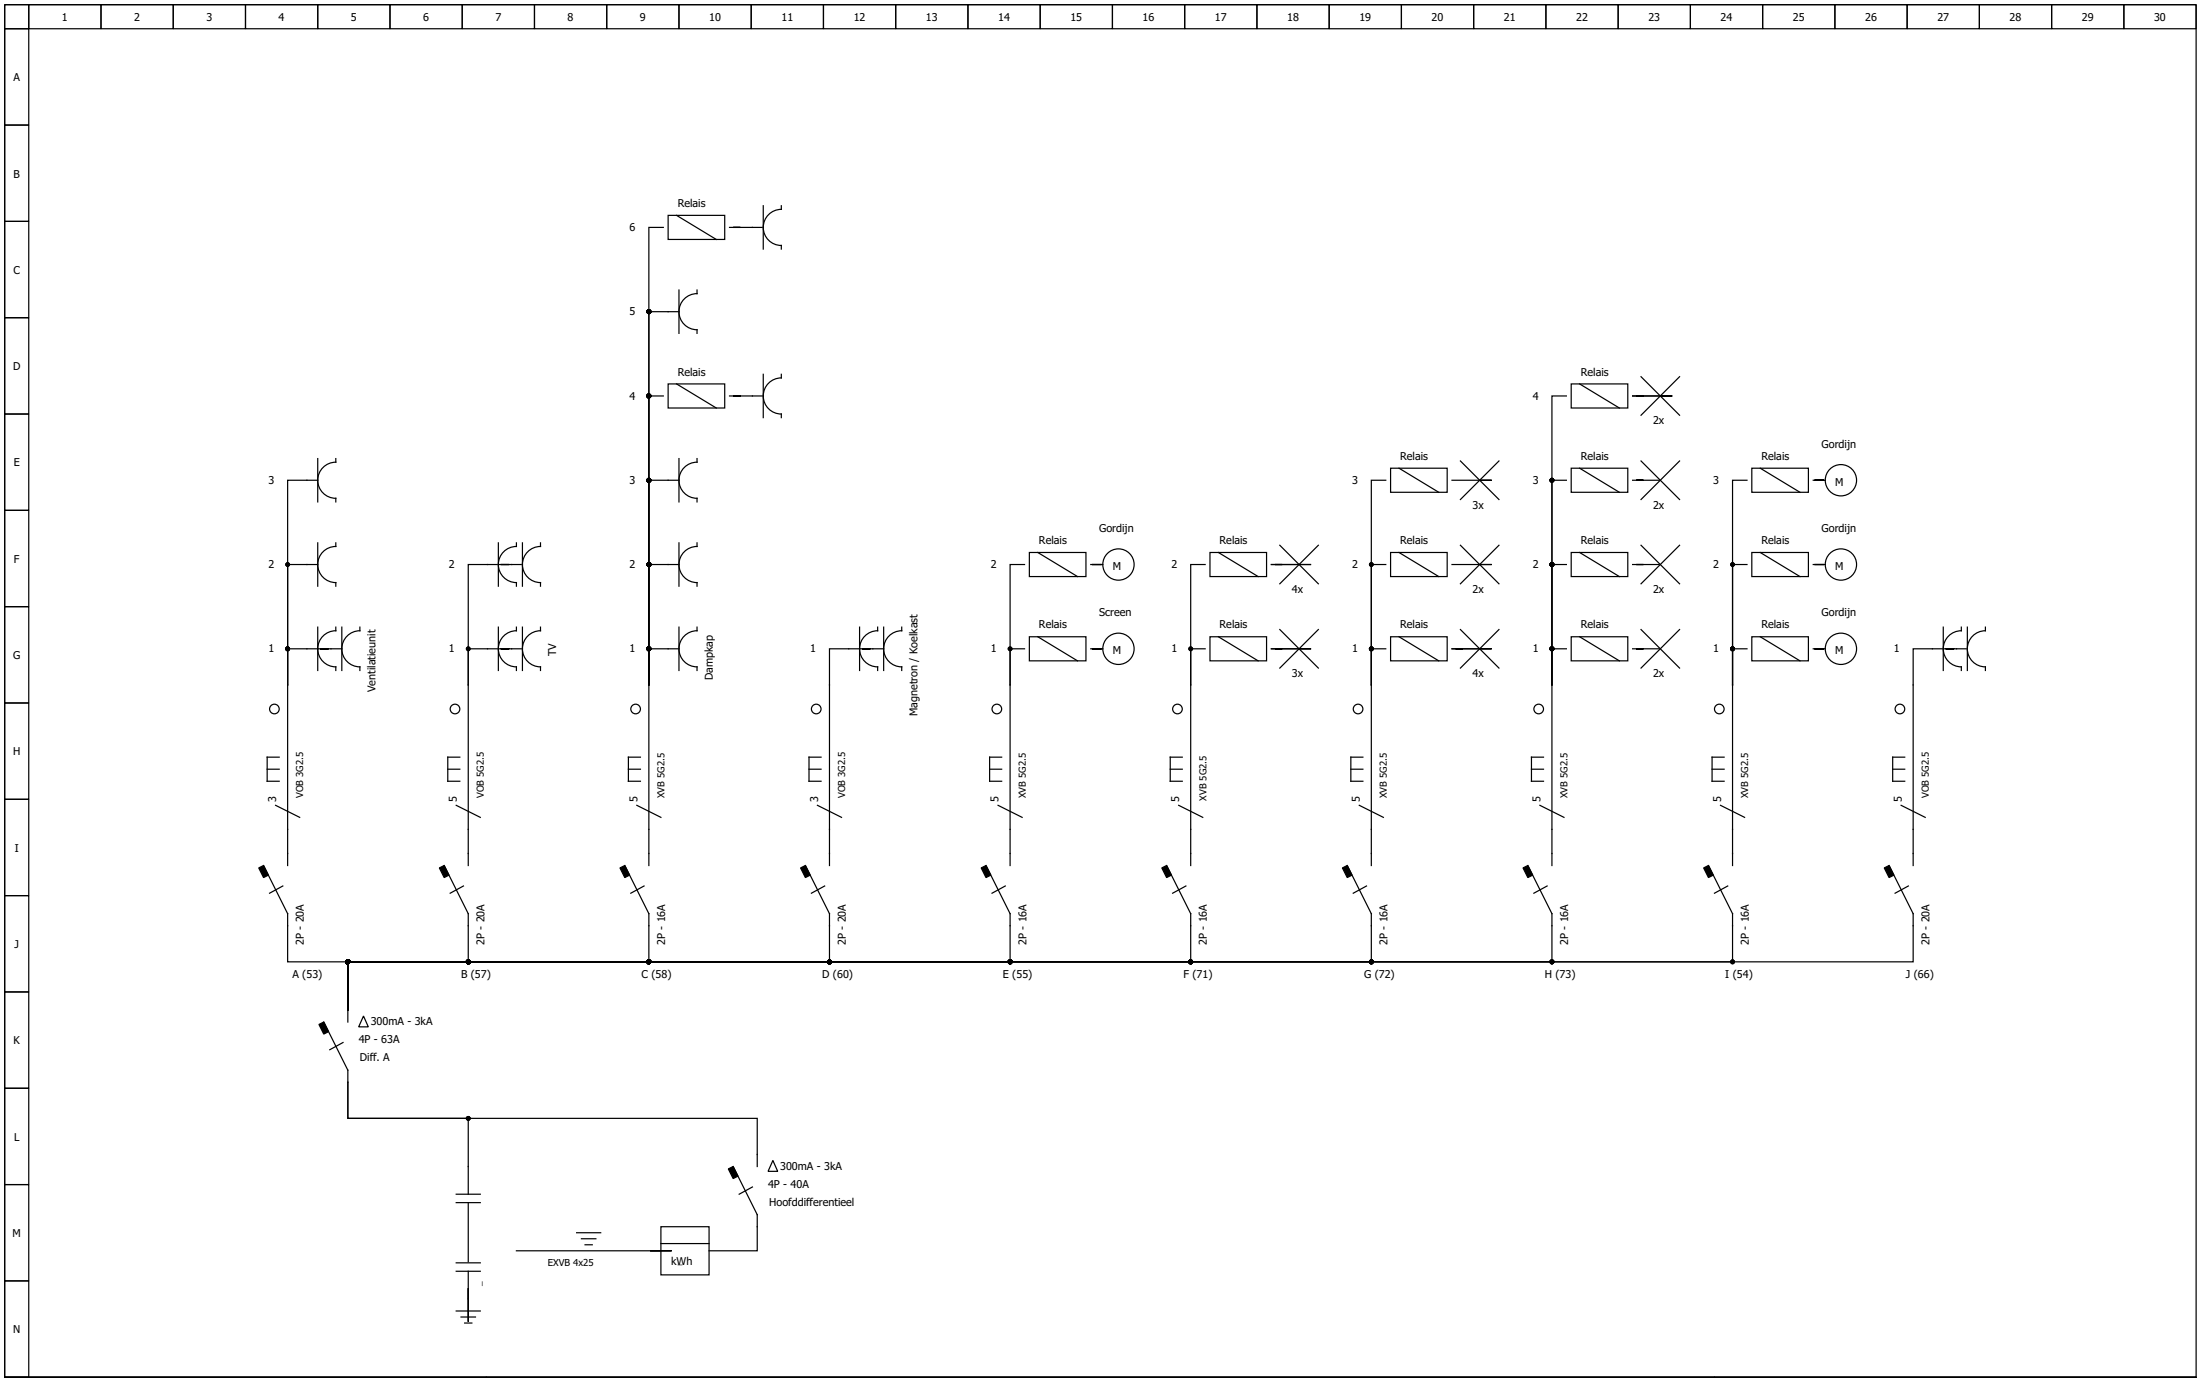

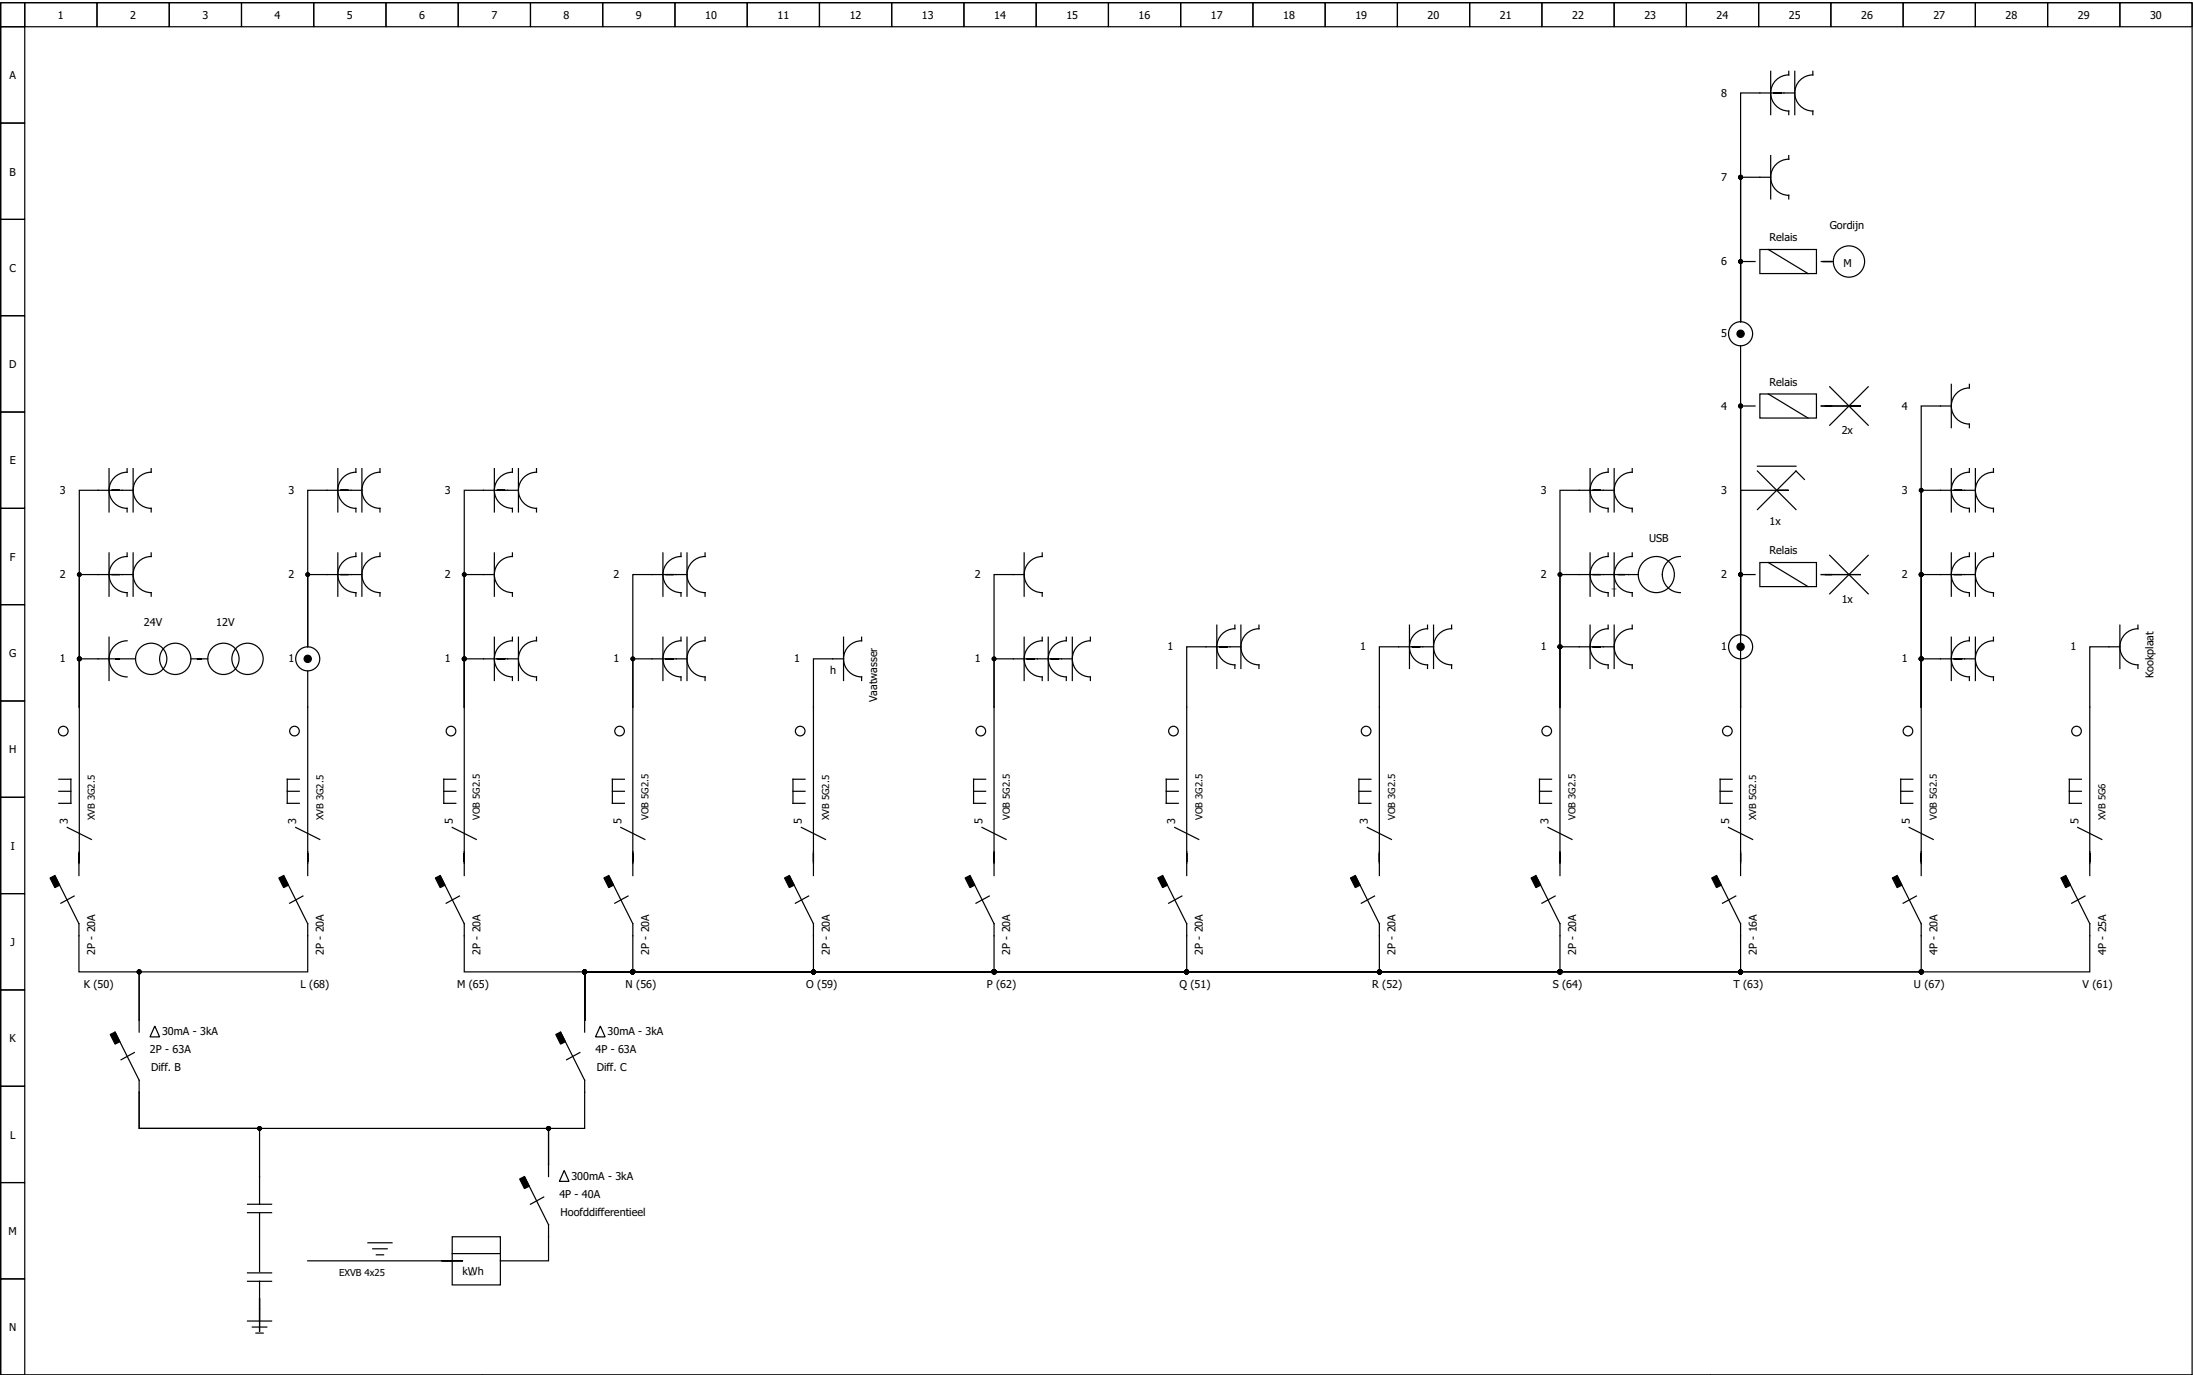

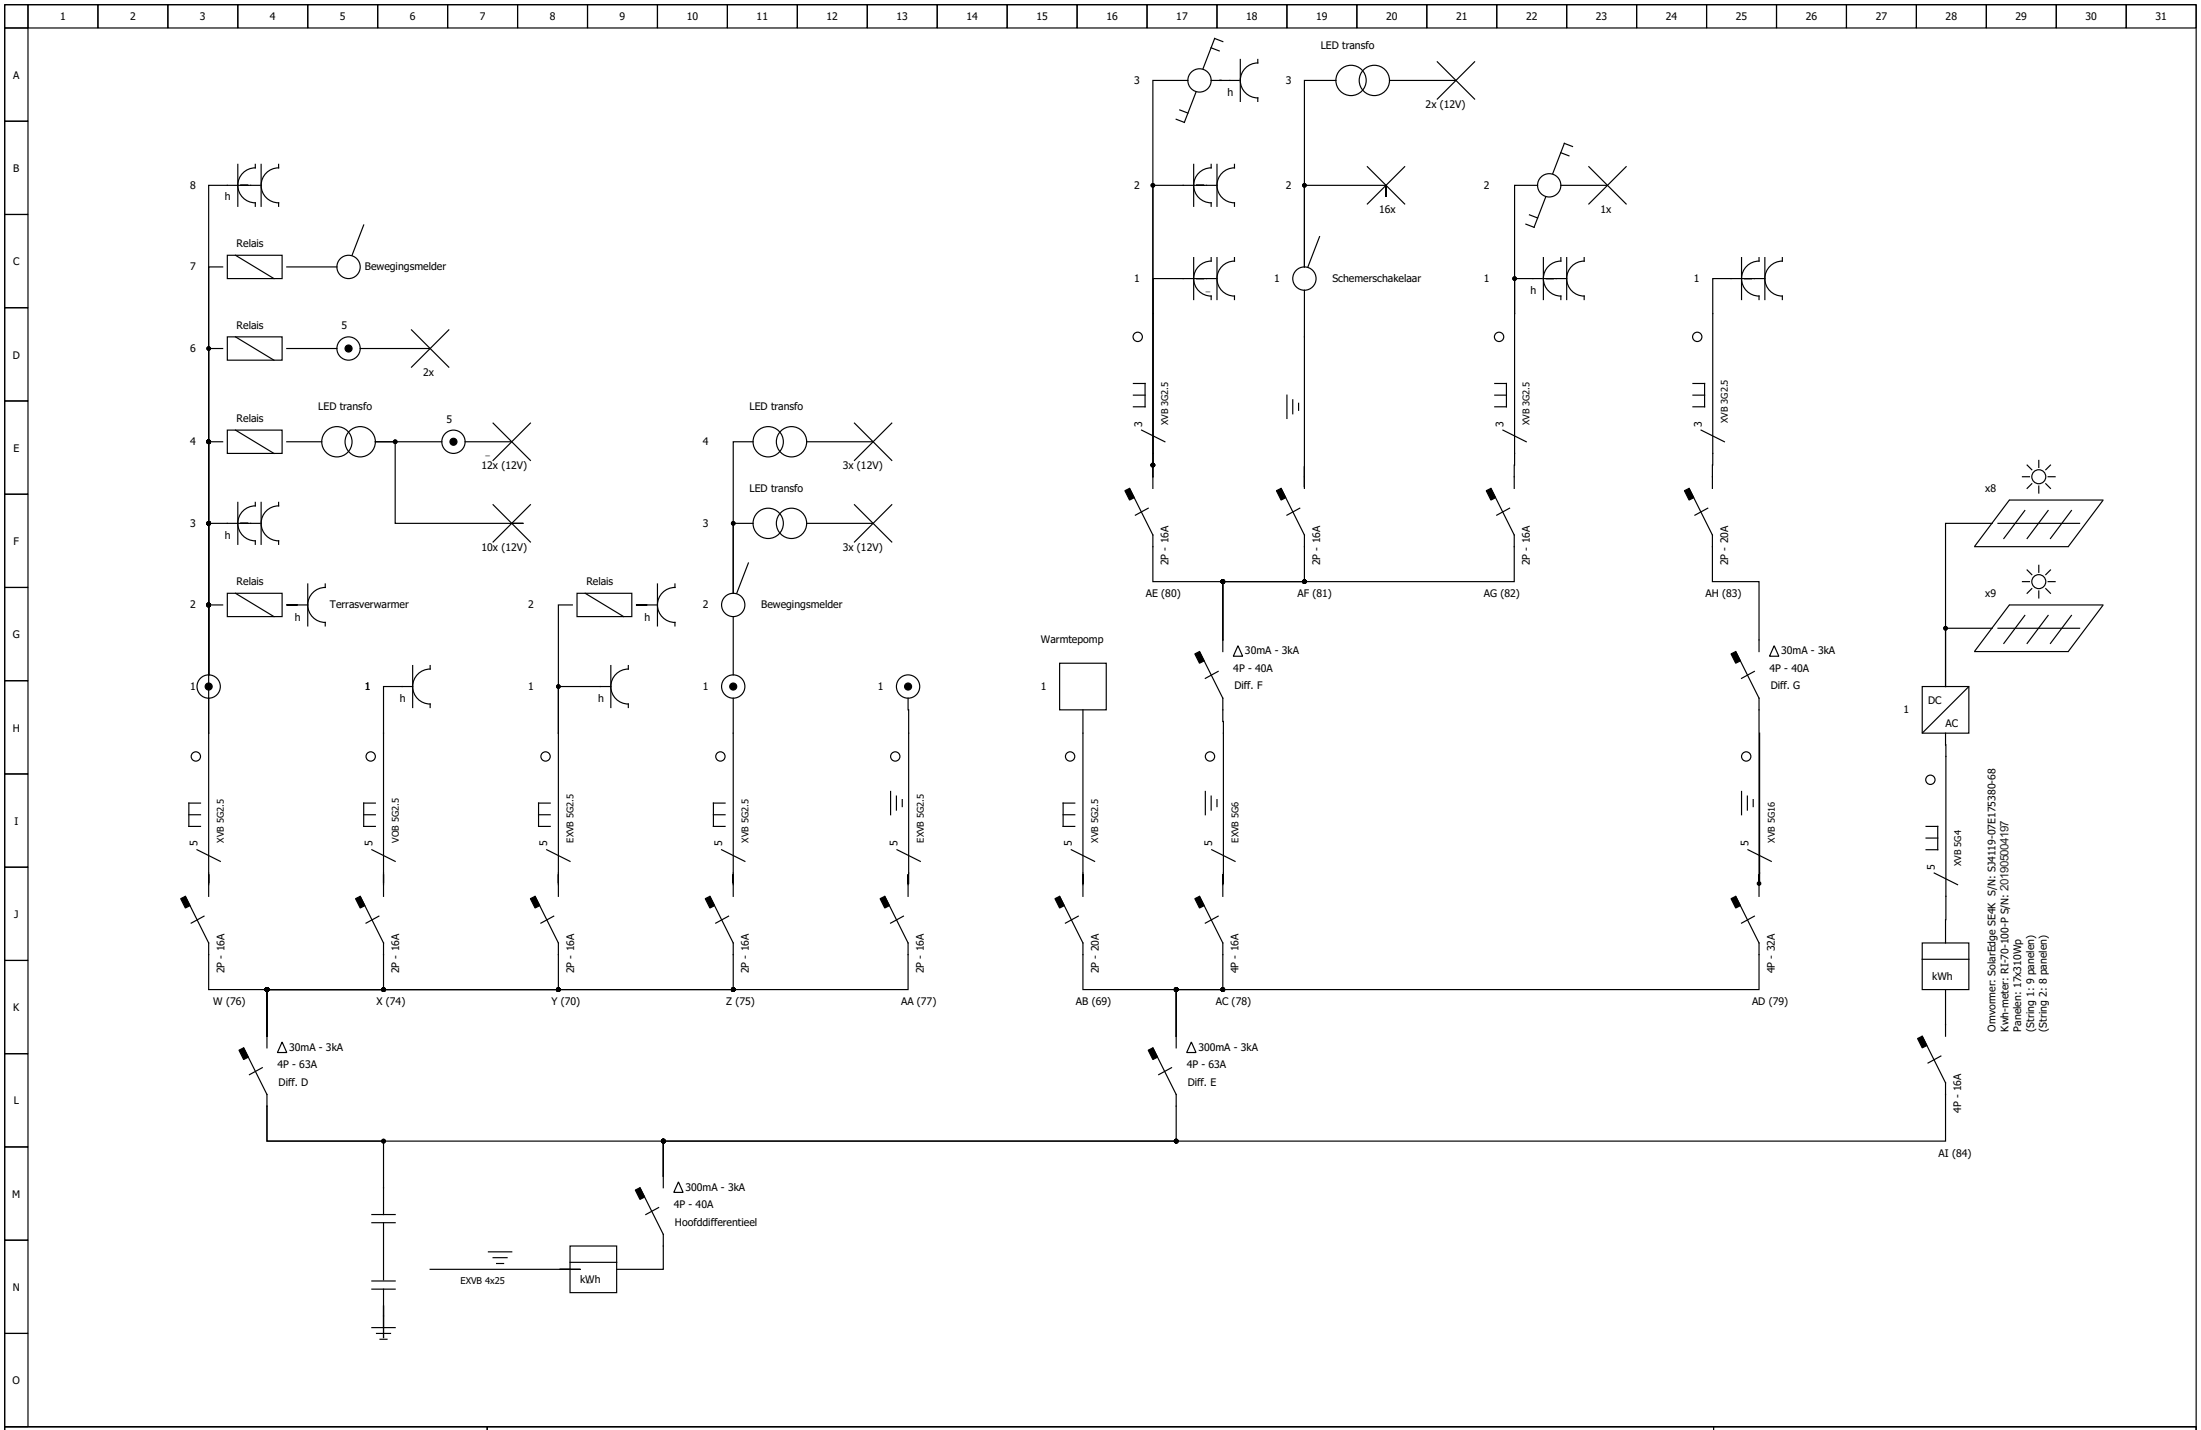

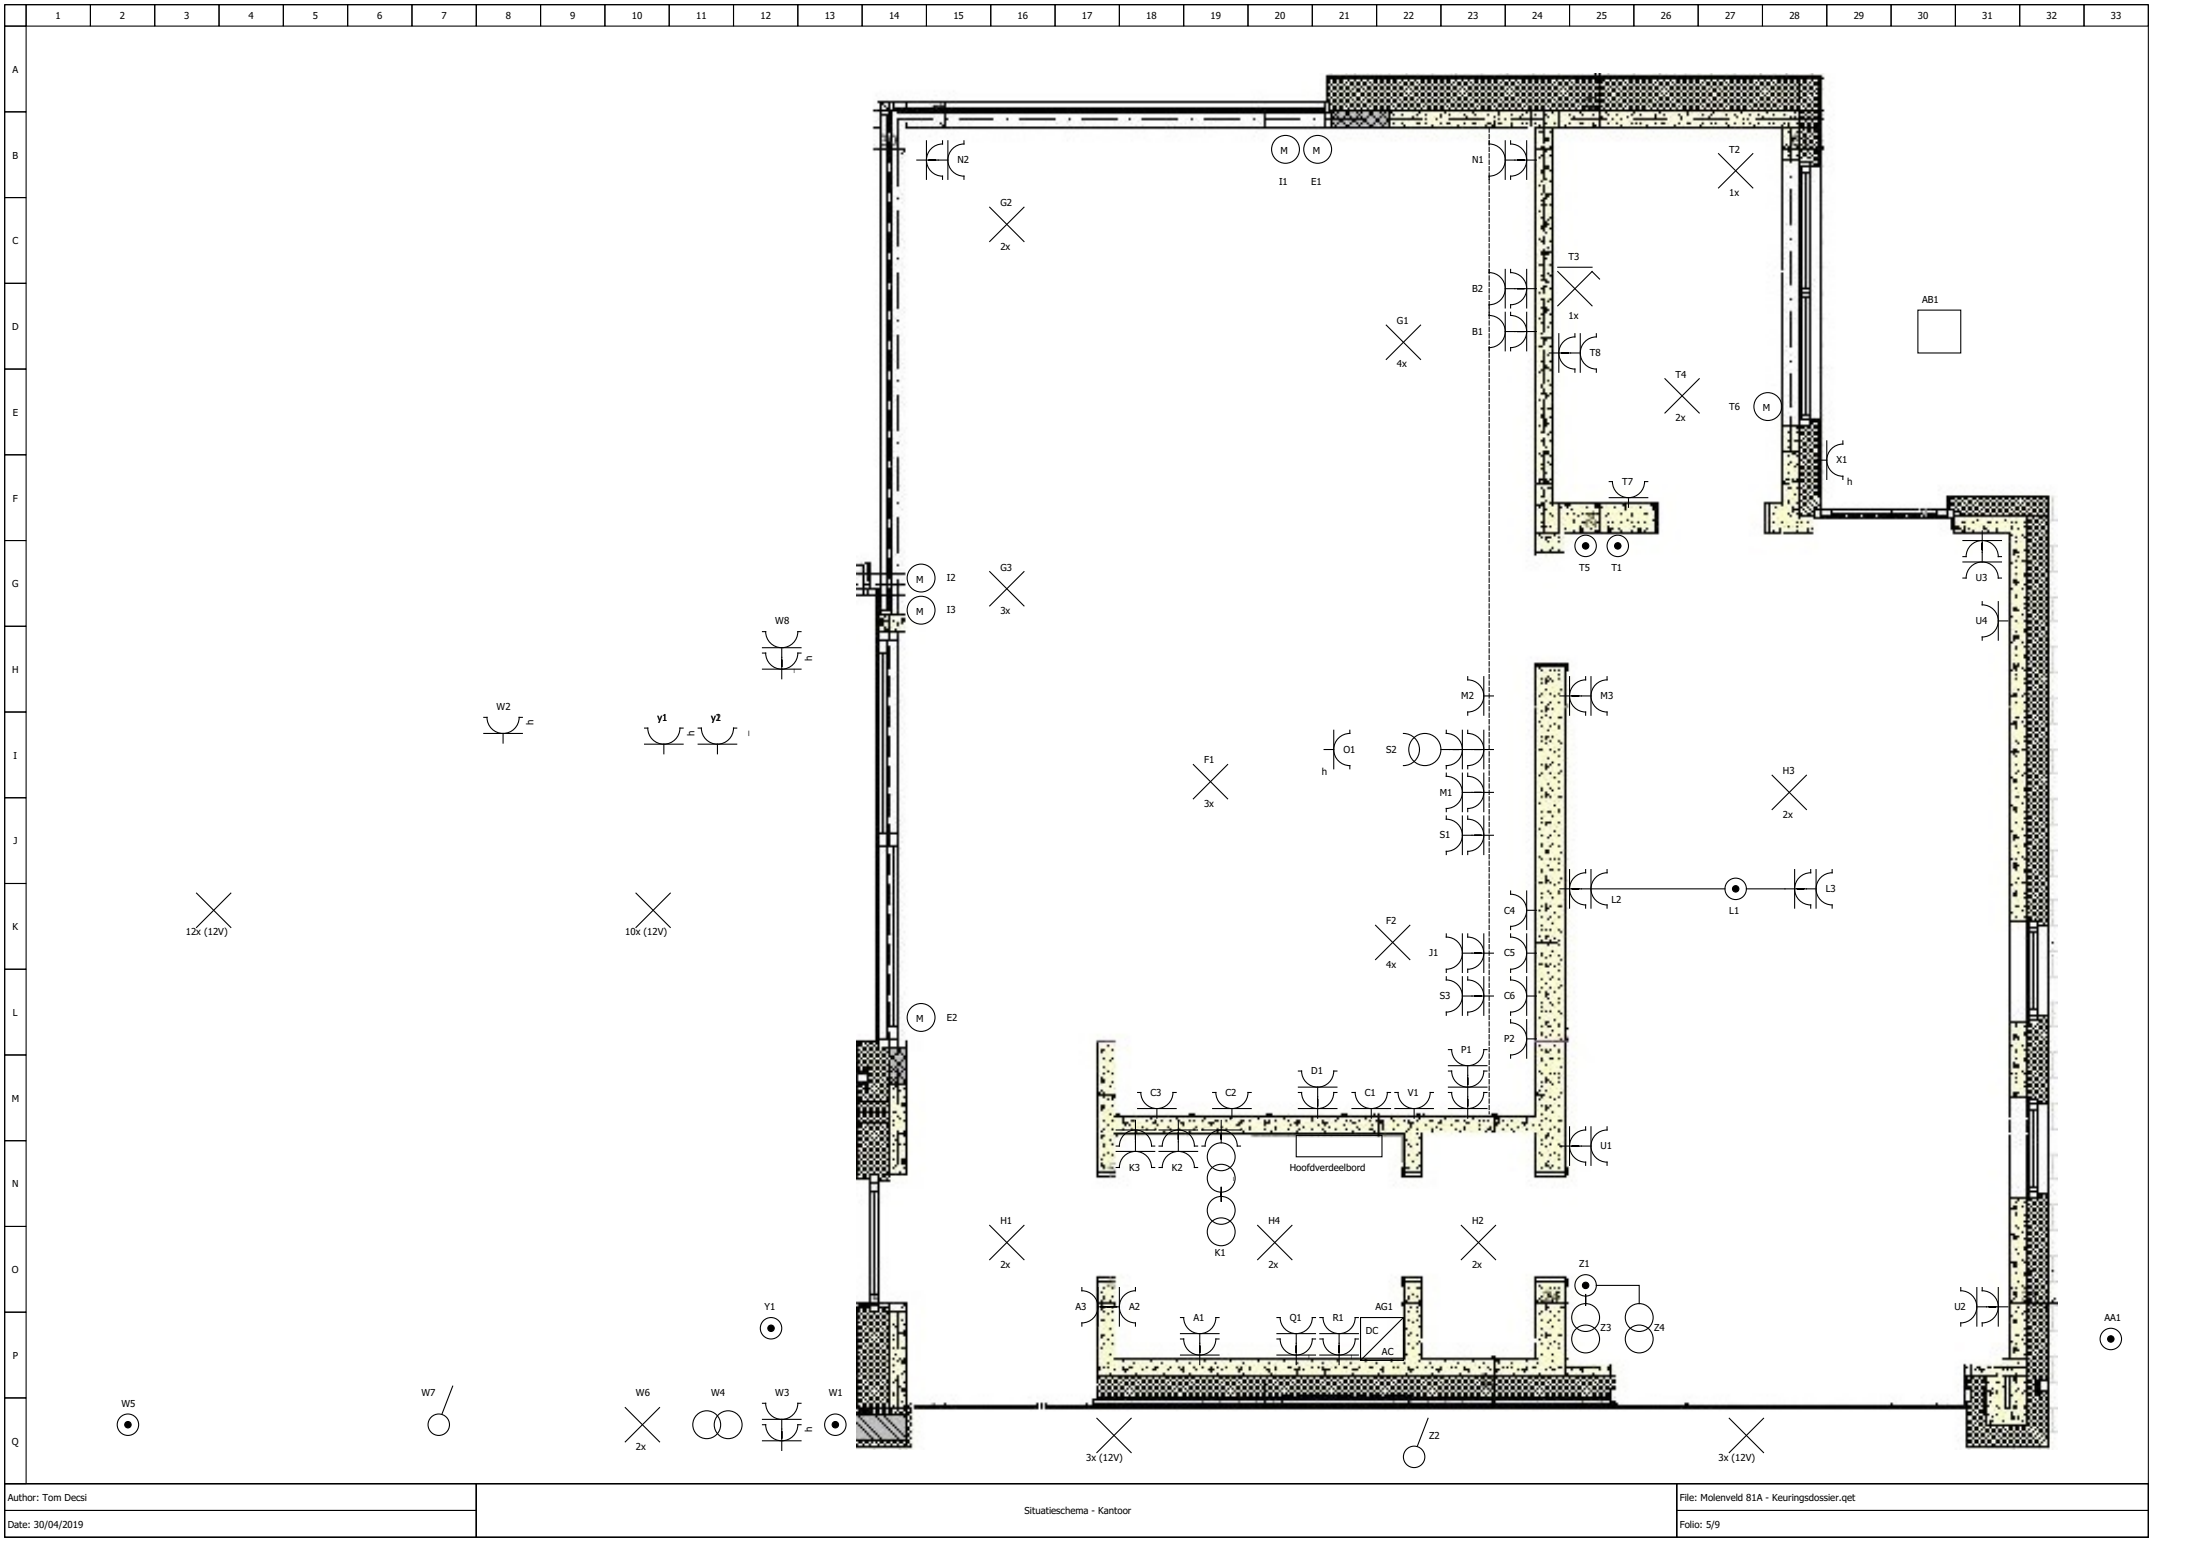

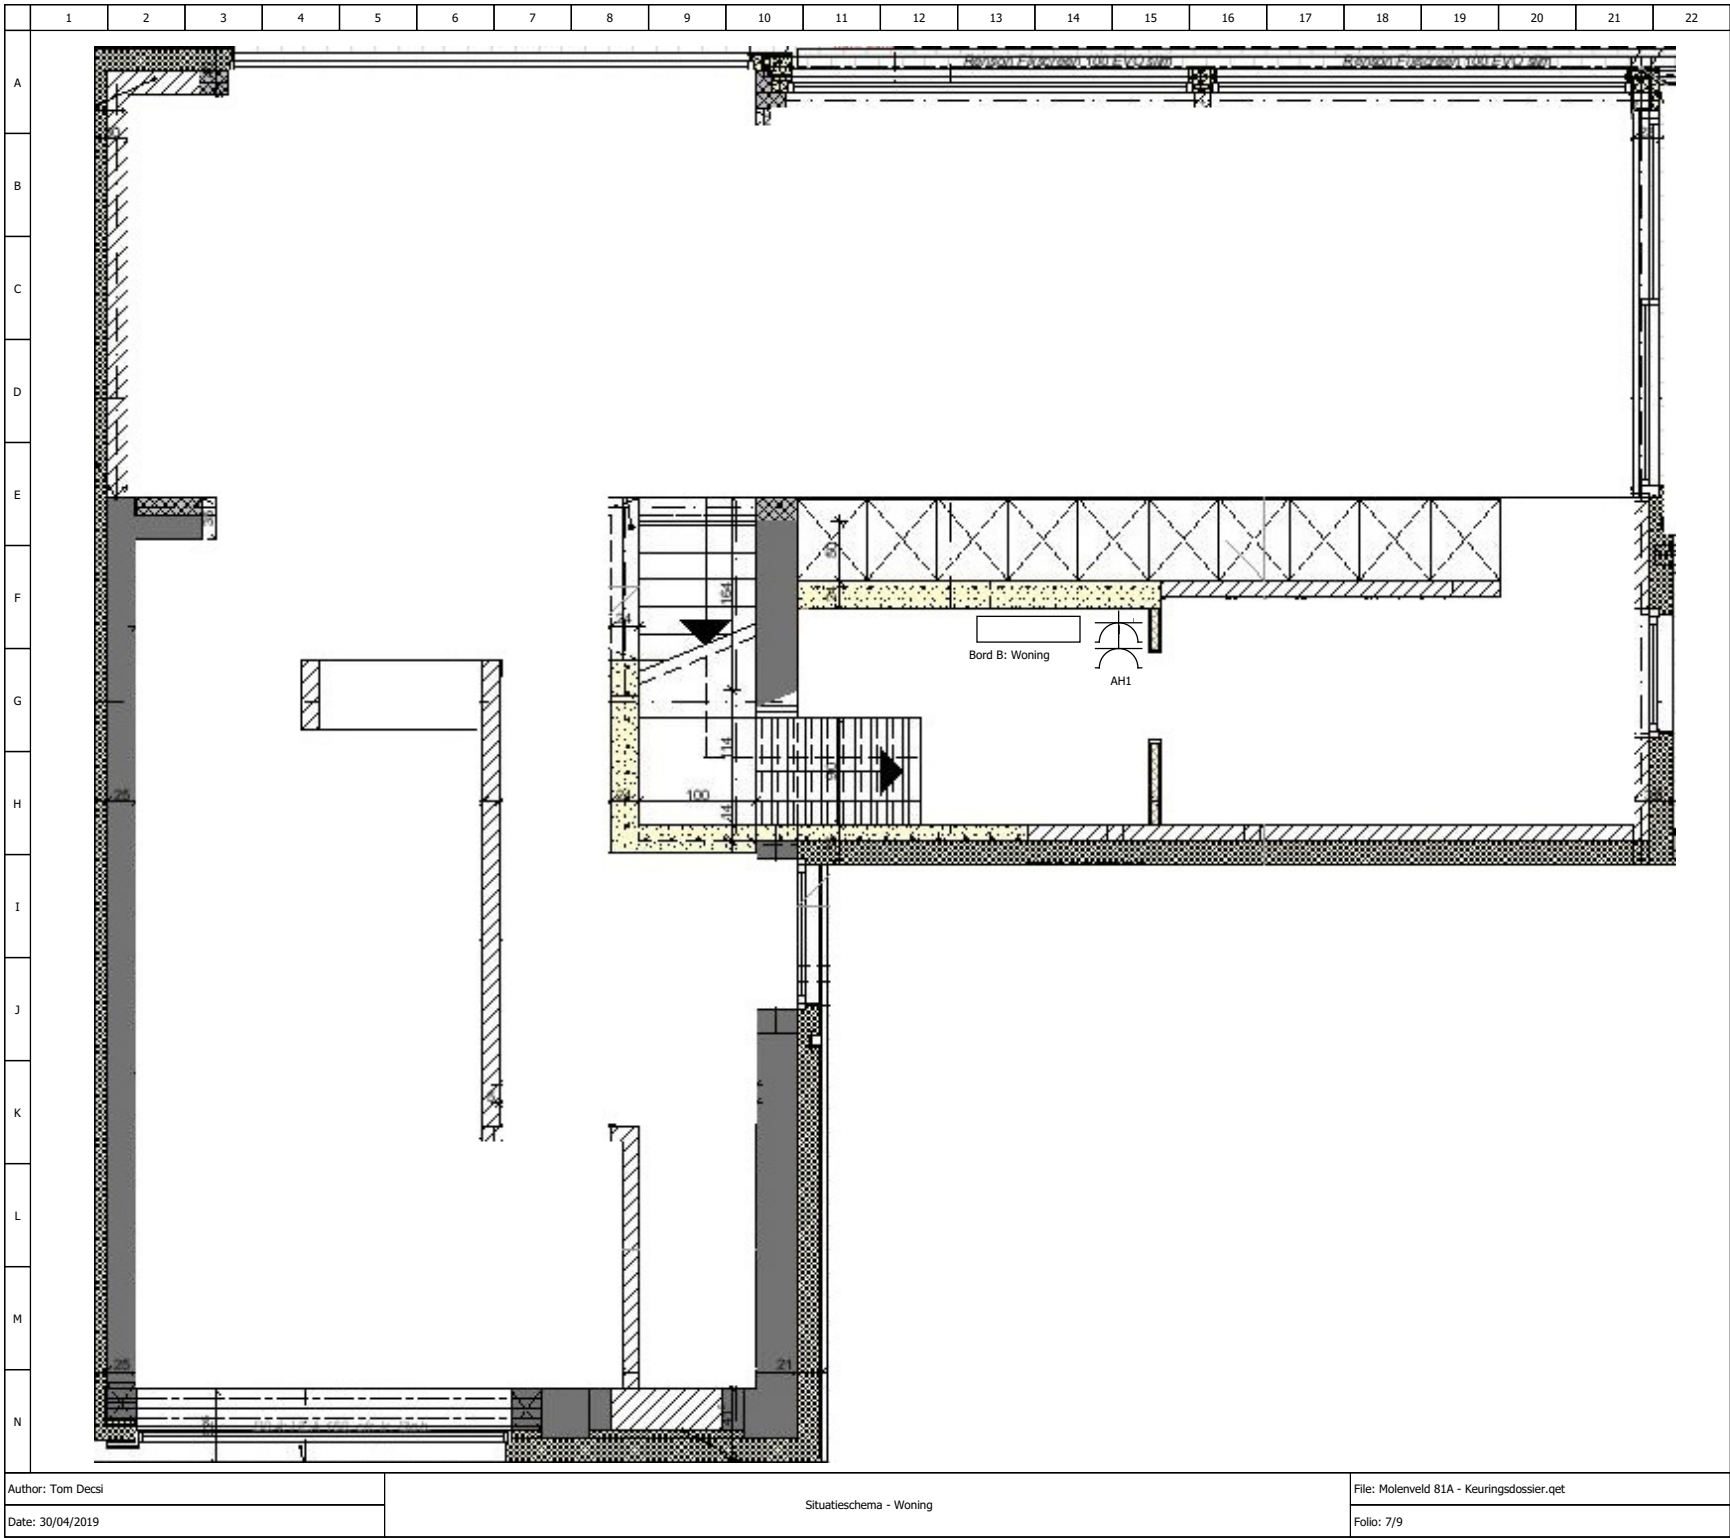

	1	2	3	4	5	6	7	8	9	10	11	12
A	HOOFDBORD Koppelrelais / dimmers Aut. Zonnepanelen KWh teller Groep A: A - J Groep B: K - L Groep C: M - V Groep D: W - AA Groep E: AB - AD Klemmenstrook LeGrand rail 80A Hoofddiff. BORD A: TUINHUIS Groep F: AE BORD B: WONING Groep G: AF											
B												
C												
D												
E												
F												
G												
Author: Tom Decsi			Verdeelborden - Layout							File: Molenveld 81A - Keuringsdossier.get		
Date: 30/04/2019										Folio: 8/9		

	1	2	3	4	5	6	7	8	9	10	11	12	13	14	15	16	17
A				A	Ventilatieunit, 3 stopcontacten												
				B	4 stopcontacten												
				C	Dampkap, 5 stopcontacten												
B				D	Combi oven, koelkast												
				E	1 buismotor, Panovista												
				F	Lichtrail keuken (7 lampen)												
C				G	Verlichting kantoor (9 lampen)												
				H	Verlichting inkom, technische ruimte, WC, garage, noodverlichting (9 lampen)												
				I	3 buismotoren												
D				J	2 stopcontacten (mogelijkheid 3-fasige aansluiting)												
				K	IT apparatuur, stuurkast, 10/12/24V transfo's												
				L	Garagepoort, 3 stopcontacten												
E				M	5 stopcontacten, 1 schakelcontact (Hue), kabel naar wanddisplay keuken												
				N	4 stopcontacten												
				O	Vaatwasser												
F				P	7 stopcontacten												
				Q	Wasmachine, 1 stopcontact												
				R	Droogkast, 1 stopcontact												
G				S	8 stopcontacten												
				T	3 stopcontacten, 3 lichtpunten (4 lampen), rolgordijn												
				U	7 stopcontacten (verdeeld over 3 fasen)												
H				V	Kookplaat												
				W	Terrasverlichting, stopcontacten, buitensensor												
				X	3 buitencontacten, 2 buitenspots, buitensensor												
I				Y	Reserve terras												
				Z	Verlichting voorgevel (6 spots), buitensensor												
				AA	Tuinverlichting voor- zijgevel, oprit, sensor, dropbox, tuinpoort												
				AB	Warmtepomp en binnenunits												
				AC	Verdeelkast tuinhuis												
				AD	Verdeelkast woning												
				AE	Stopcontacten tuinhuis												
	AF	Tuinverlichting tuinhuis															
	AG	Zwembad warmte- en filterpomp															
	AH	Stopcontacten aan de verdeelkast woning															
	AI	Zonnepanelen															
Author: Tom Decsi				Stroomkringen - Lijst										File: Molenveld 81A - Keuringsdossier.qet			
Date: 30/04/2019														Folio: 9/9			